

VERKOOPTEKENINGEN

44 WONINGEN DE MOLENGANG
Type: Veenhuizen-berkmeer -zaneegeest
Bouwnummers: 229-230

inlichtingen en verkoop:
Kennemerland Beheer BV
Zenegroenkade 4
2015 KV Haarlem
tel. (023) 53 74 053
info@kbwonen.nl
www.kbwonen.nl





KOPERSINFORMATIE

Elektra symbolen:

-  lichtpunt plafond
-  lichtpunt wand
-  schakelaar
-  wisselschakelaar
-  schakelaar t.b.v. mechanische ventilatie
-  enkele wandcontactdoos met randaarde
-  dubbele wandcontactdoos met randaarde
-  bel, ca. 2450+vl.
-  rookmelder op lichtnet aangesloten
-  loze leiding
-  loze leiding t.b.v. cai aansluiting
-  loze leiding t.b.v. elektrische boiler
-  loze leiding t.b.v. elektrische kookplaat
-  loze leiding t.b.v. telefoonaansluiting
-  thermostaat, ca. 1500+vl.

tenzij anders vermeld, hoote gemeten vanad de afgewerkte vloer:
wandcontactdozen, ca. 400+vl.
schakelaars, ca. 1050+vl.
loze leidingen, ca 400+vl.

Bouwkundig renvooi:

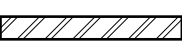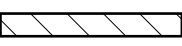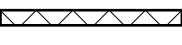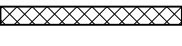-  gevelsteen
-  steenachtig materiaal
-  beton
-  lichte scheidingswand
-  houten scheidingswand
-  isolatie
-  houtskeletbouw element
-  kruipgatsparing met luik
-  opstelplaats kooktoestel
-  opstelplaats CV-ketel incl. aansluitingen
-  opstelplaats warmteterugwintunit incl. aansluitingen
-  opstelplaats radiator
-  opstelplaats radiator
-  buitenkraan
-  afgedopte gasaansluiting
-  ventilatieventiel toevoer
-  ventilatieventiel afvoer

Hoewel deze tekeningen met de grootst mogelijke zorg zijn samengesteld zijn afwijkingen mogelijk als gevolg van wettelijke eisen of aanvullende opgaven van derden. Met name bij het bestellen van keuken, sanitair (anders dan standaard geleverd) of meubels willen wij u erop wijzen dat afwijkingen in de maatvoering mogelijk zijn.

De positionering van meubilair en keuken zijn indicatief en dienen slechts begrepen te worden als gebruikssuggestie. Er zal standaard geen keuken worden aangebracht.

De uiteindelijke plaatsing van afvoerventielen van de WTW, alsmede de rookmelders worden door de installateur bepaald. Zo ook de positie (en afmetingen) van instalaties, riolering en HWA. Zodoende kunnen afwijkingen ontstaan van hetgeen op deze verkooptekening is weergegeven.

Een optiepakket (of combinatie hiervan) kan er toe leiden dat gevels wijzigen, (loop)deuren vervallen of verplaatst worden waarbij de meest optimale plaatsing/indeling leidraad zal zijn.


Aan weegegeven maten en oppervlaktes op deze verkooptekeningen kunnen geen rechten worden ontleend. Bij een conflict tussen weergegeven maten/oppervlakten en de meetbare maten op basis van de weegegeven schaal, prevaleerd de laatste. Alle maten zijn in principe ruwbouwmaten en kunnen door een wandafwerking enigzins veranderen.


De schaal van de plattegronden is: 1:50.

Verkorte omschrijving van een verblijfsruimte:
Een verblijfsruimte is een woonkamer, keuken of slaapkamer. De oppervlakte van een verblijfsruimte wordt gemeten bij een plafondhoogte van minimaal 2,6 meter en een breedte van minimaal 1,8 meter.

Ruimtestaat:

- | | |
|--------------------|-------------------|
| Hal | verkeersruimte |
| Toilet | toiletruimte |
| Woonkamer / keuken | verblijfsruimte |
| Meterkast | meterruimte |
| Trapkast | onbenoemde ruimte |
| Garage | onbenoemde ruimte |
| Overloop | verkeersruimte |
| Badkamer | badruimte |
| Slaapkamer | verblijfsruimte |
| Techn. ruimte | technische ruimte |
| Zolder | onbenoemde ruimte |

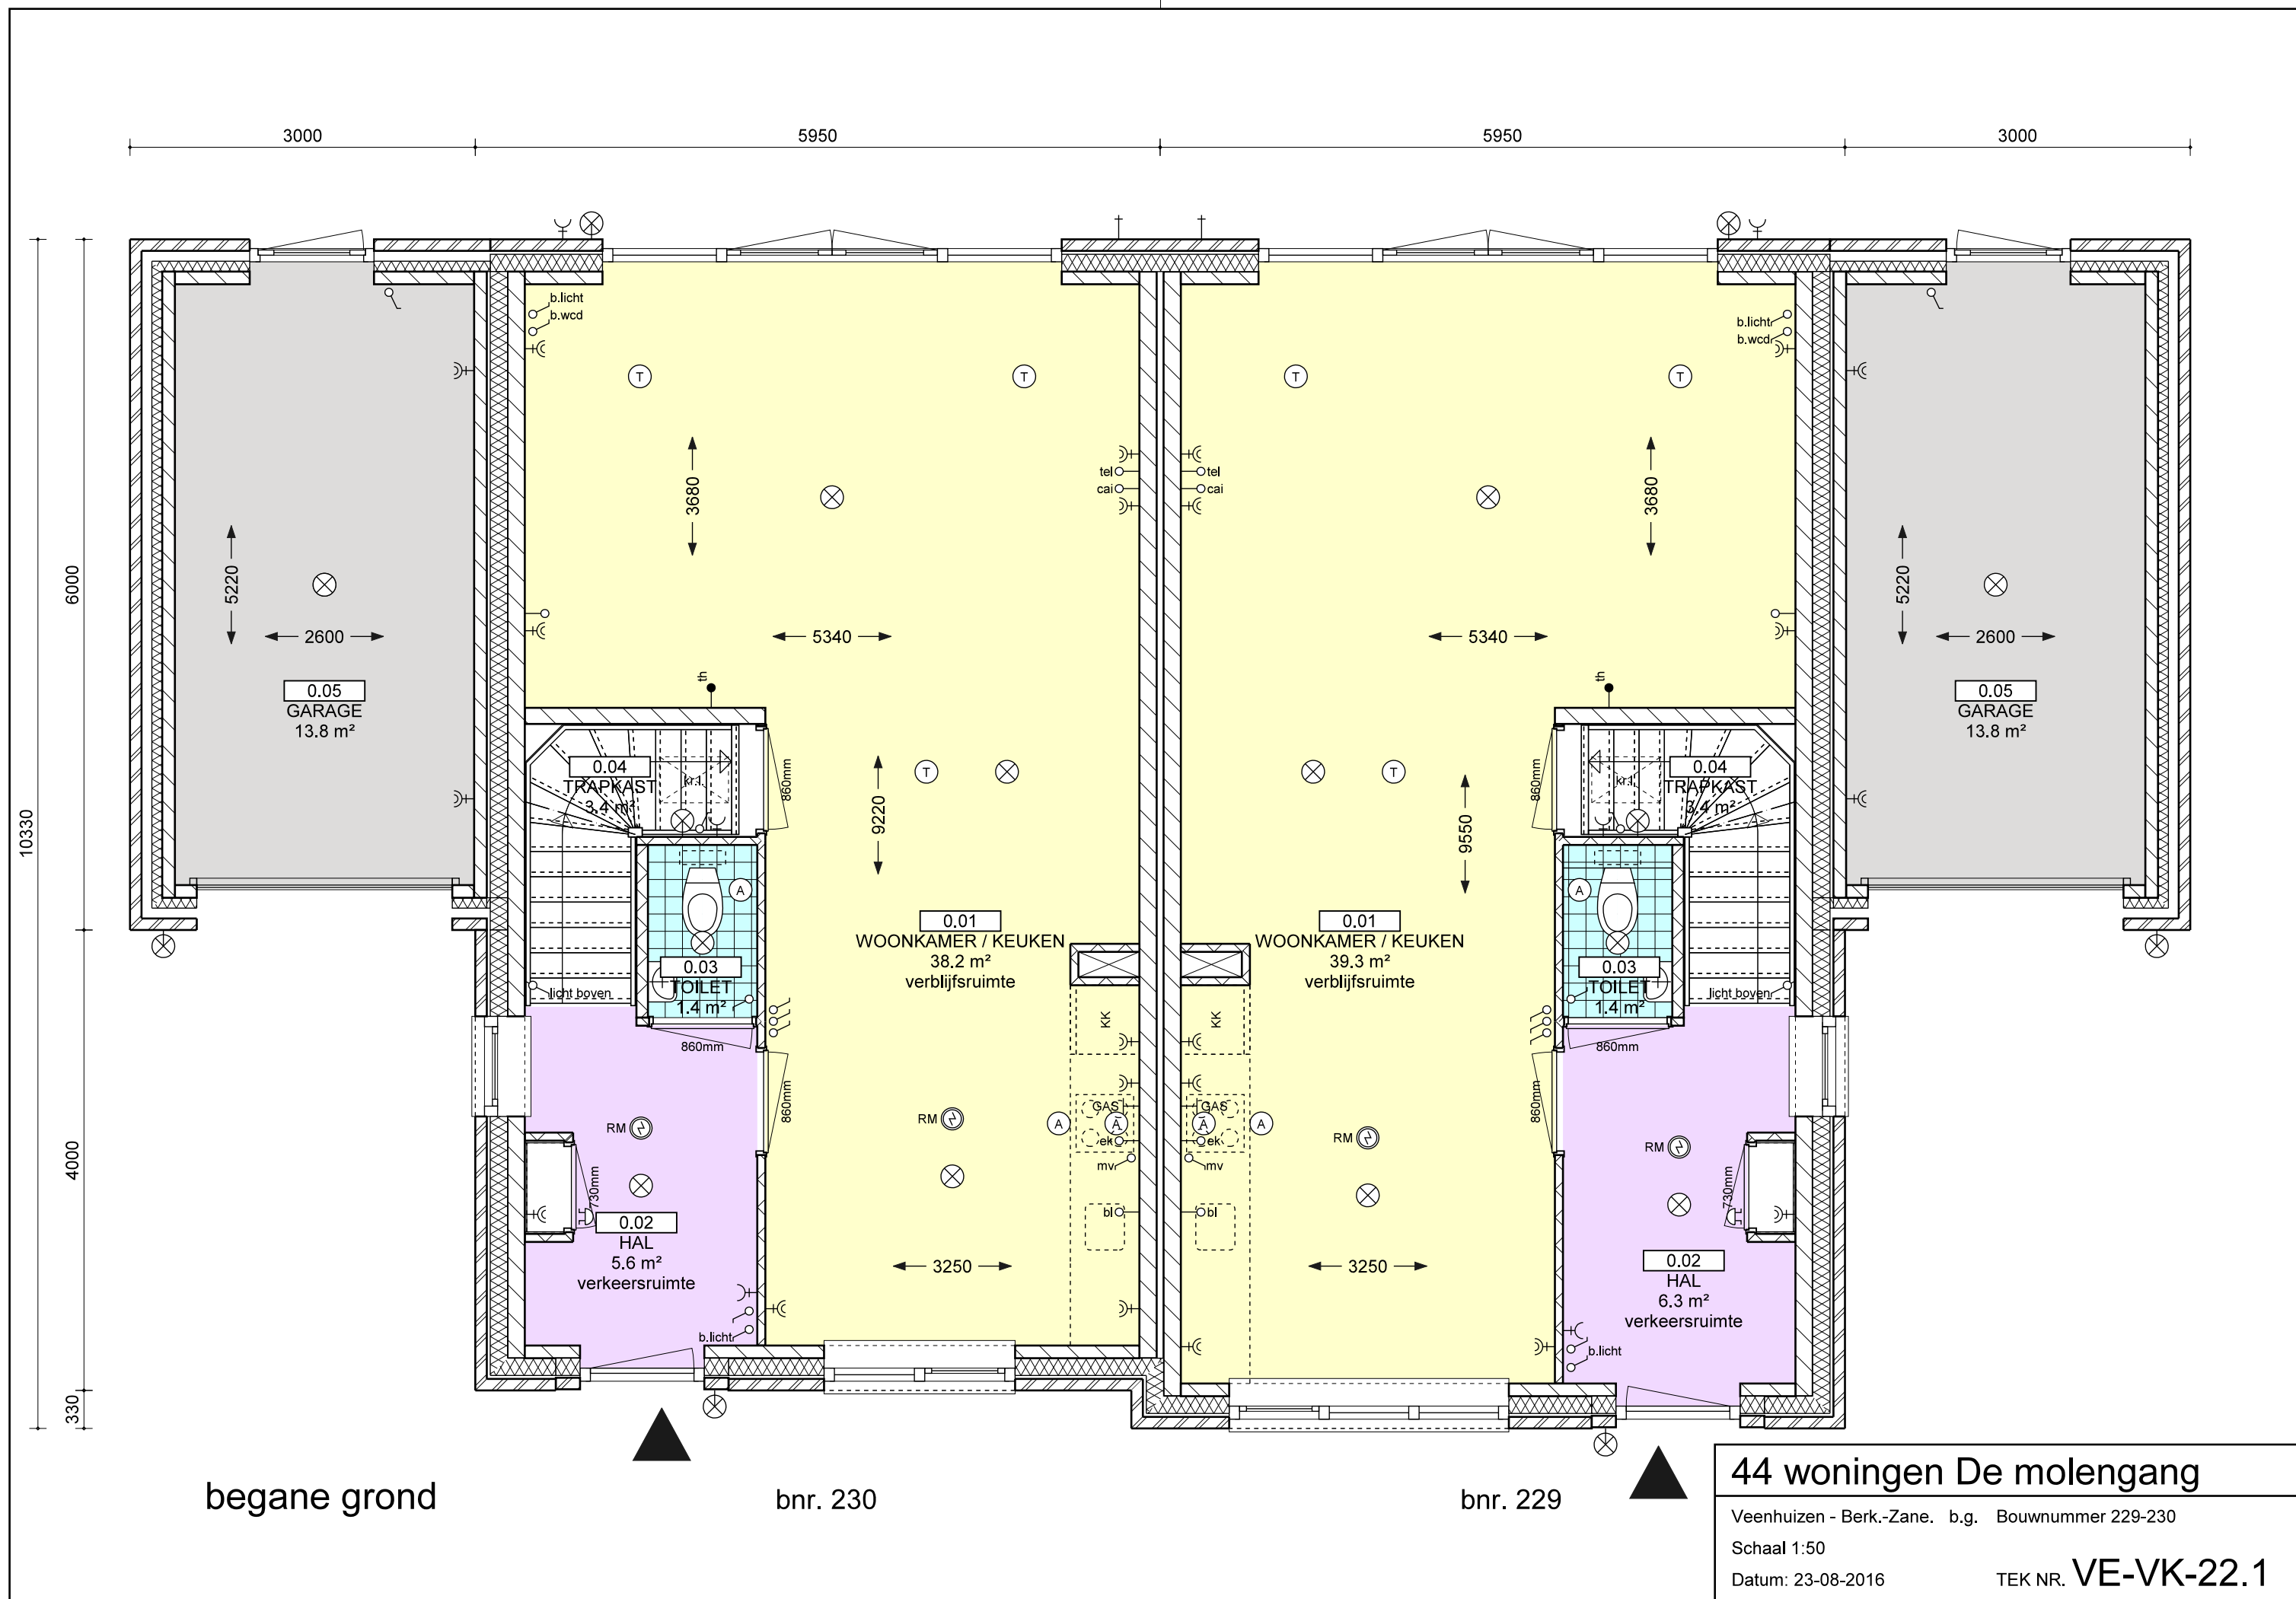

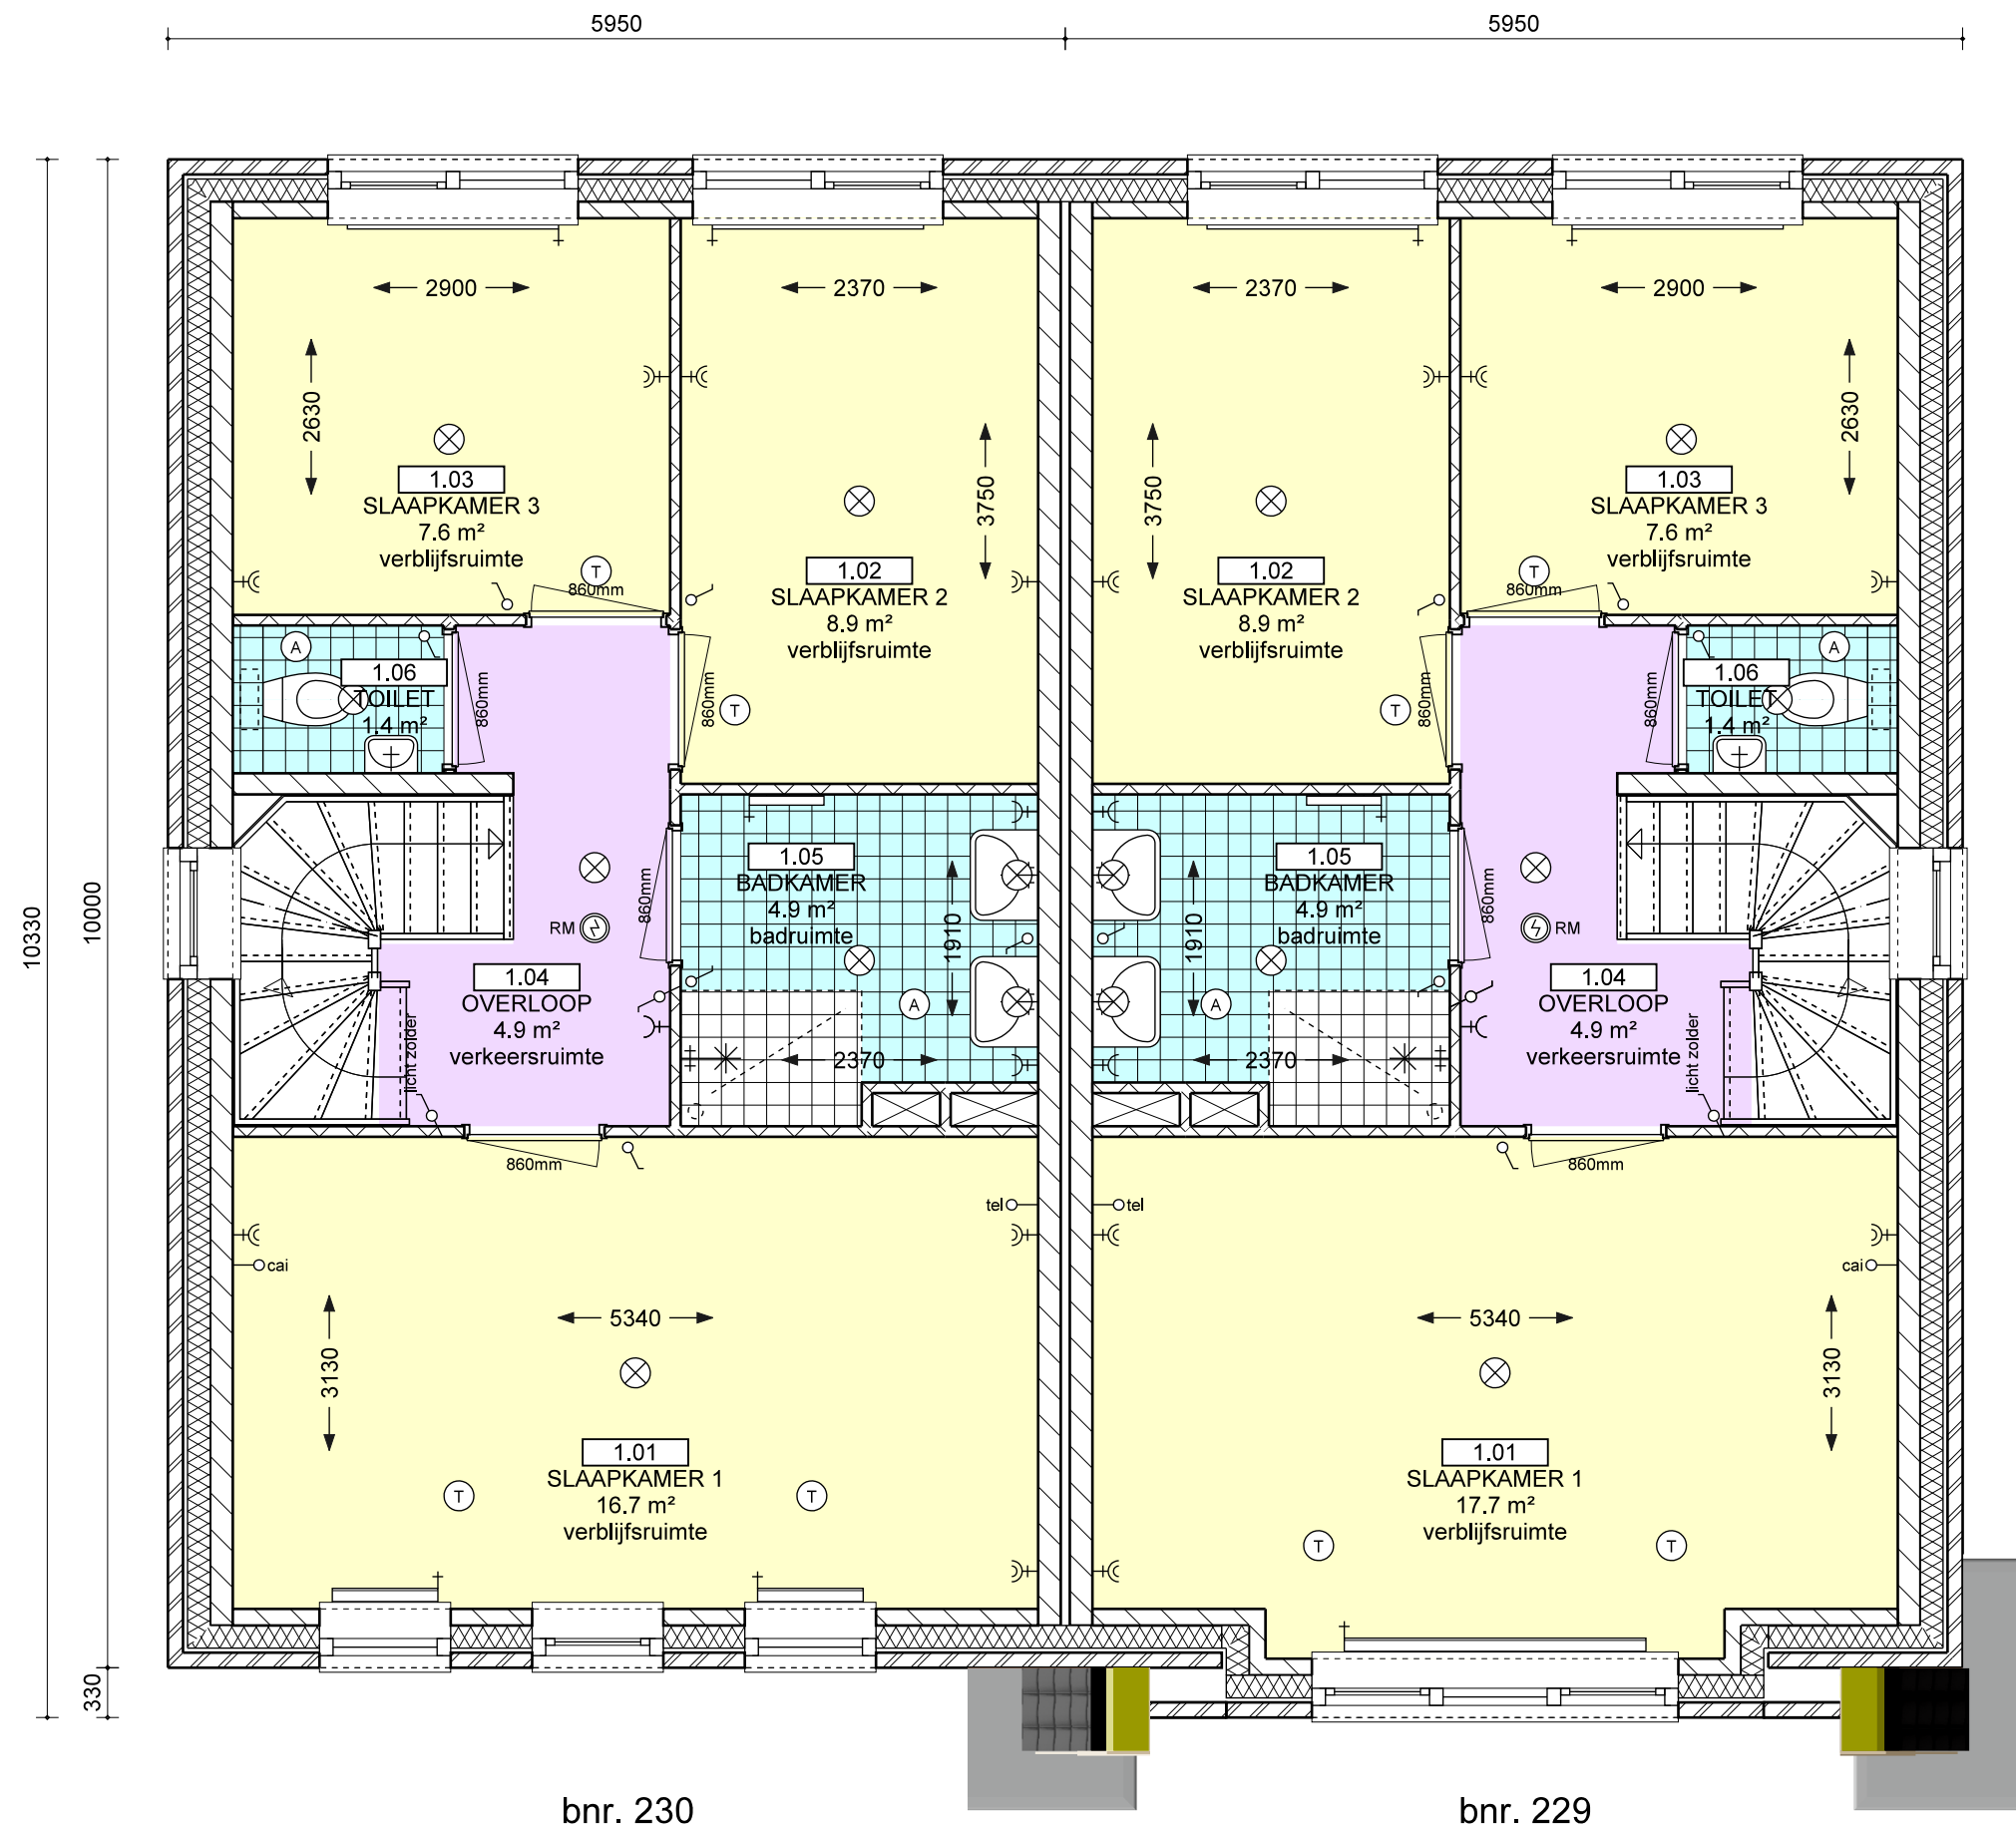

eerste verdieping


44 woningen De molengang

Veenhuizen - Berk.-Zane. 1e v. Bouwnummer 229-230

Schaal 1:50

Datum: 23-08-2016

TEK NR. VE-VK-22.2

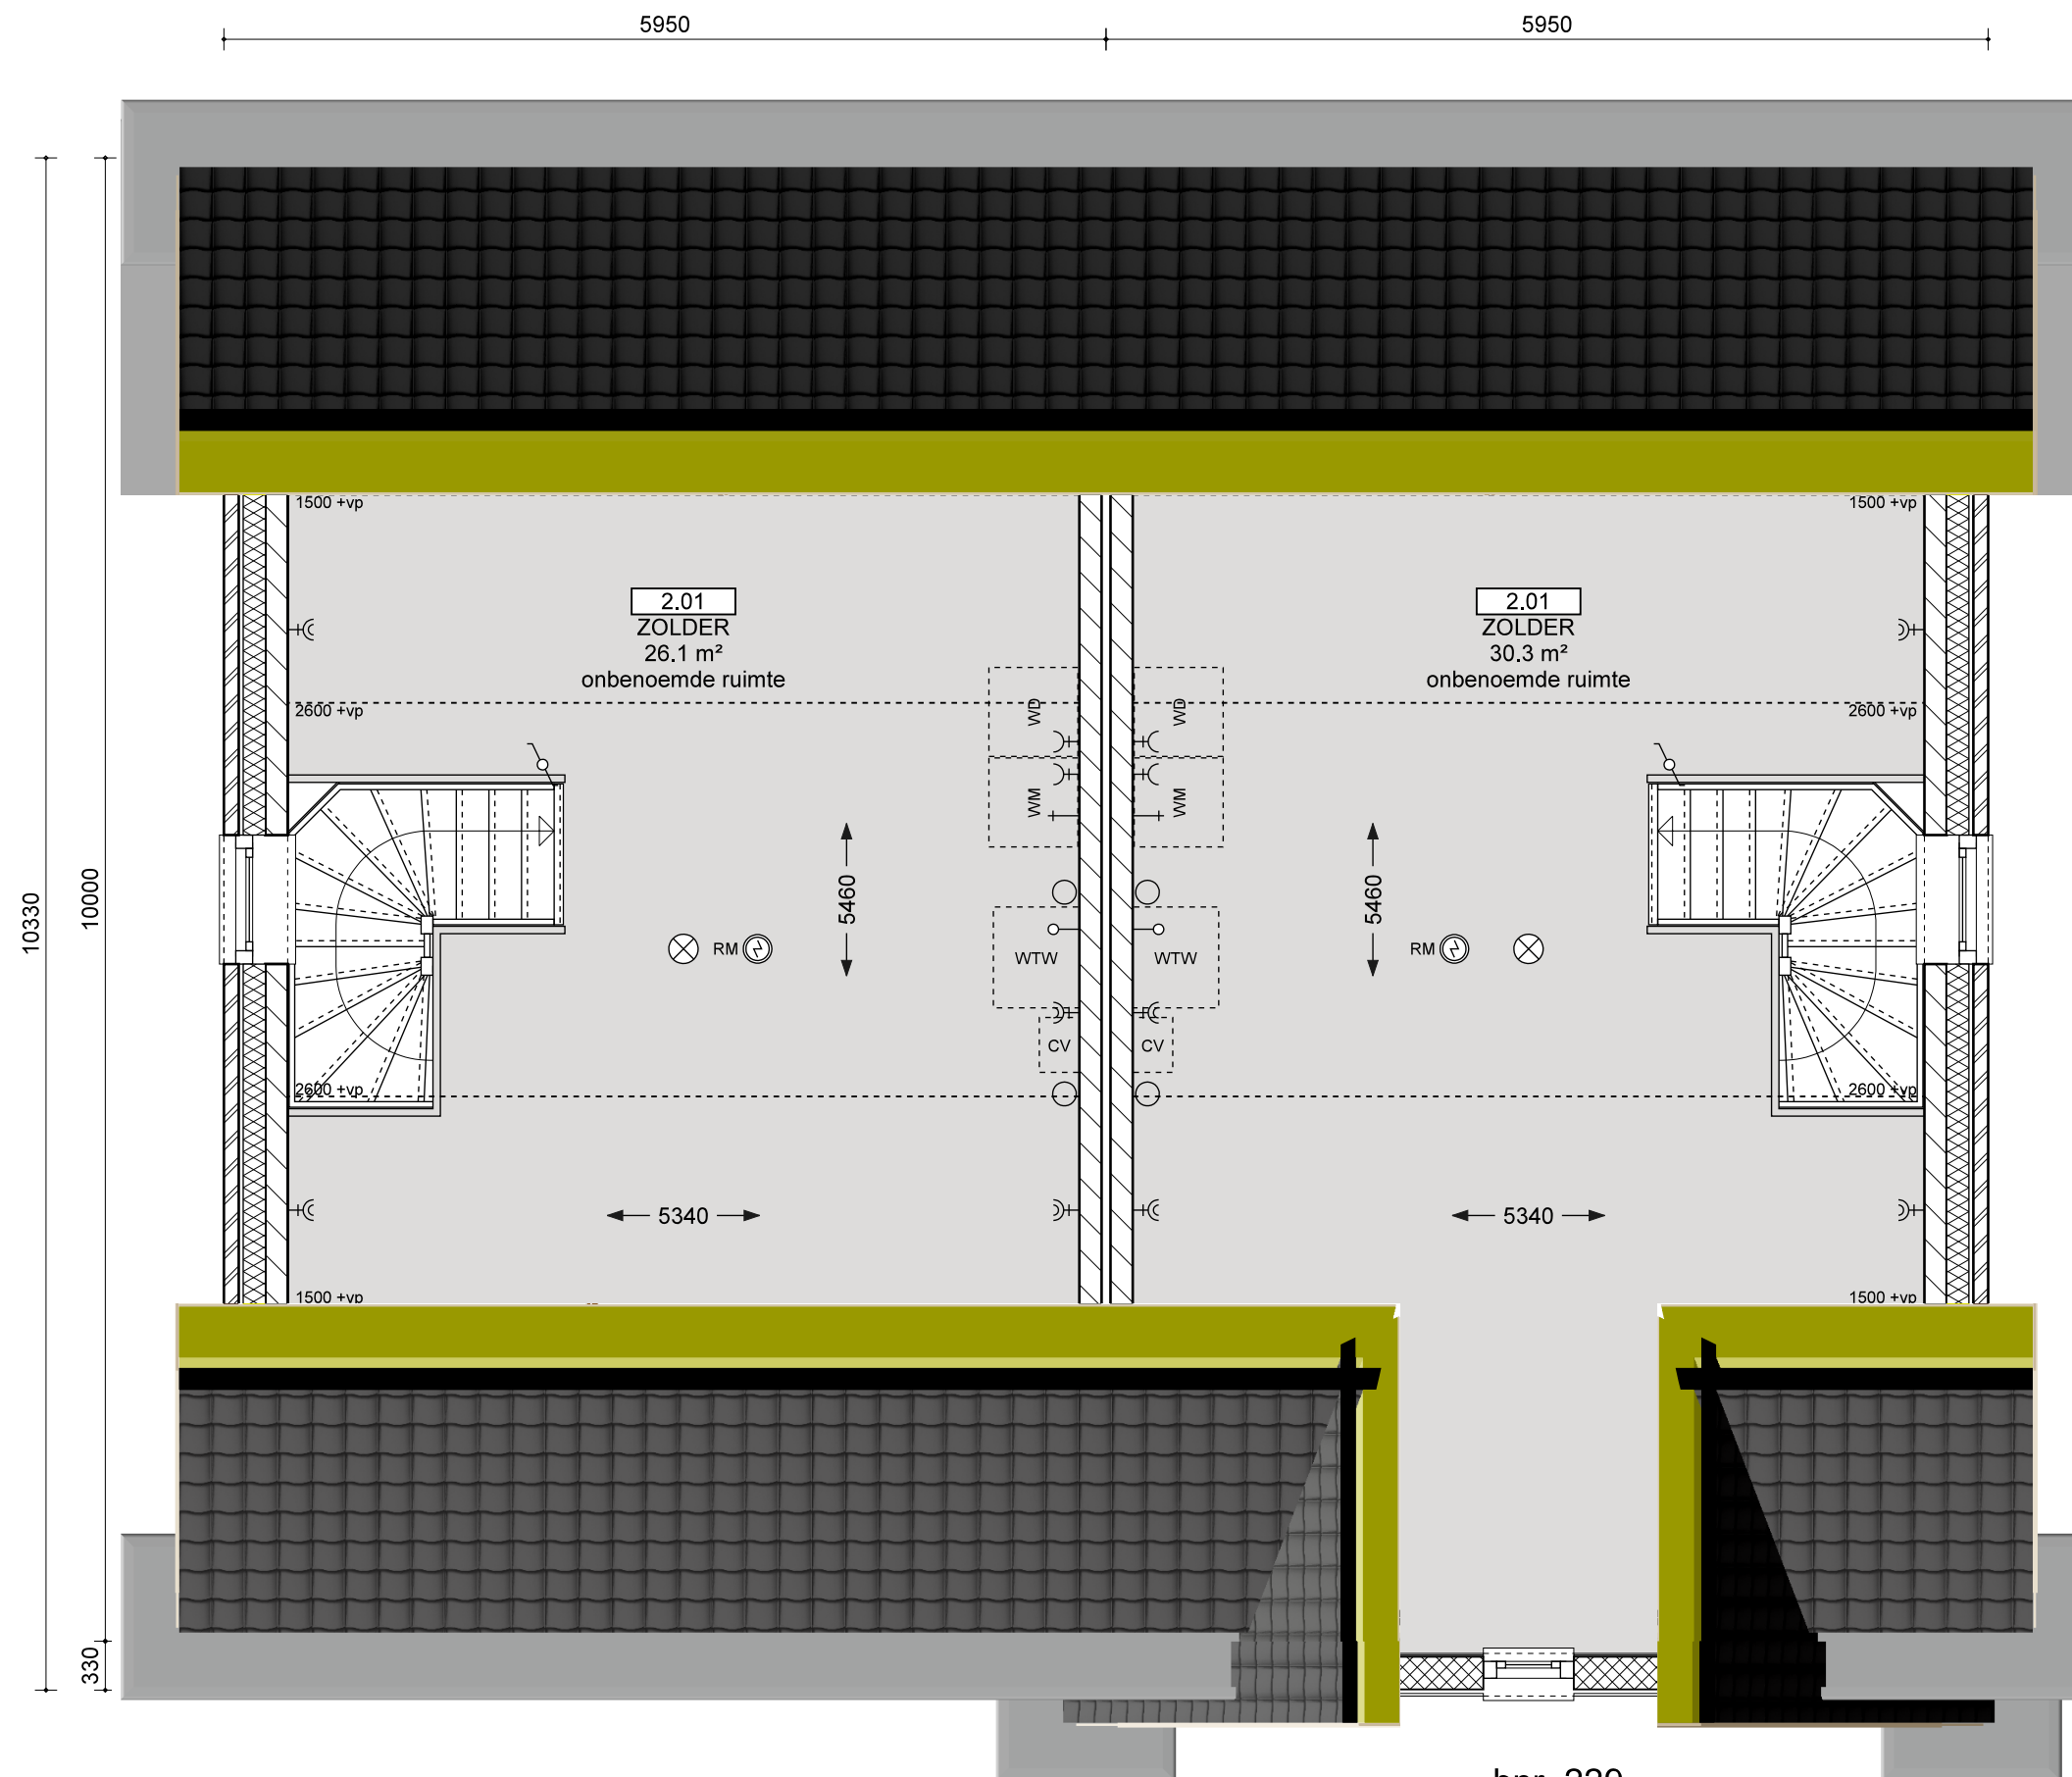

tweede verdieping


44 woningen De molengang

Veenhuizen - Berk.-Zane. 2e v. Bouwnummer 229-230

Schaal 1:50

Datum: 23-08-2016

TEK NR. VE-VK-22.3

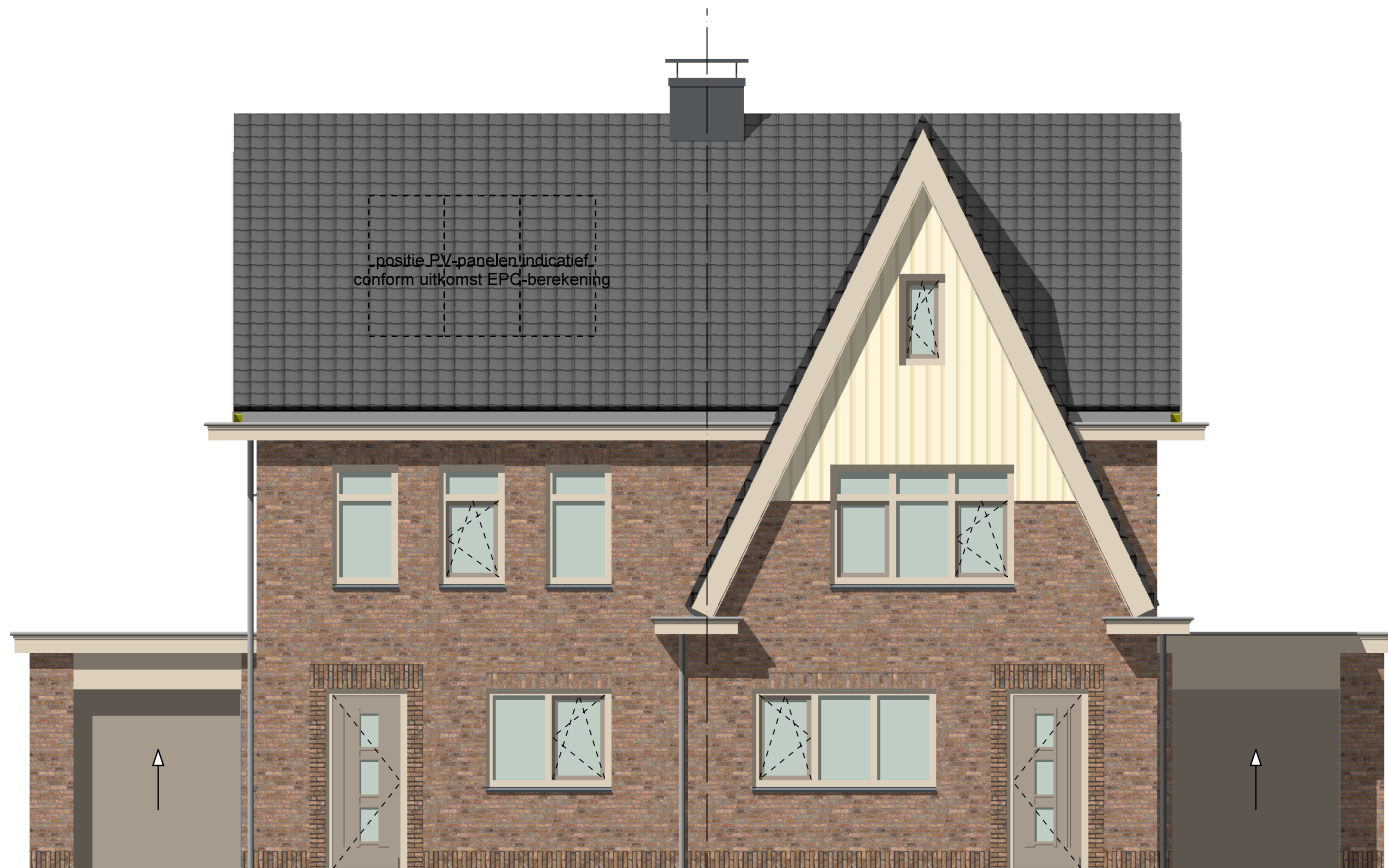

b.k. dak
+10000

b.k. goot
+5920


b.k. dakrand
+3150

3000 5950 5950 3000

Voorgevel

bnr. 230


bnr. 229

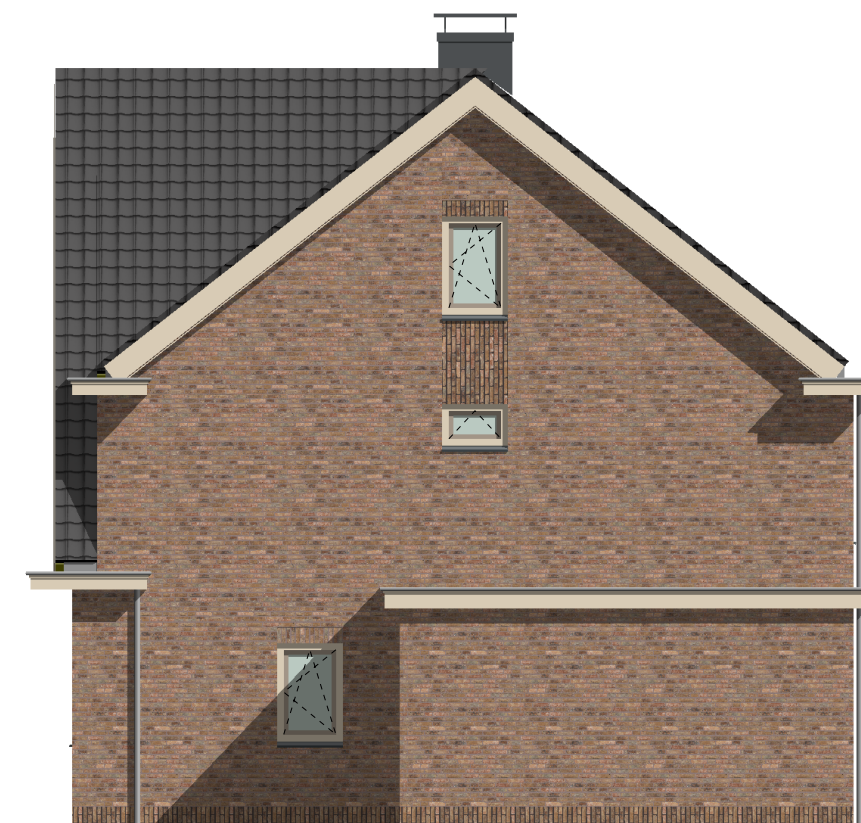

4000 6000

Rechtergevel

bnr. 229

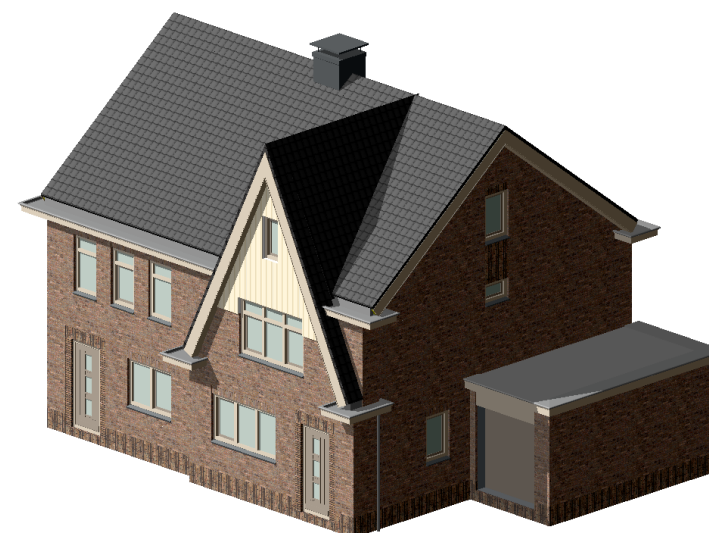

44 woningen De molengang


Veenhuizen - Berk.-Zane.

Bouwnummer 229-230

Schaal 1:150

Datum: 23-08-2016

TEK NR. **VE-VK-22.4**

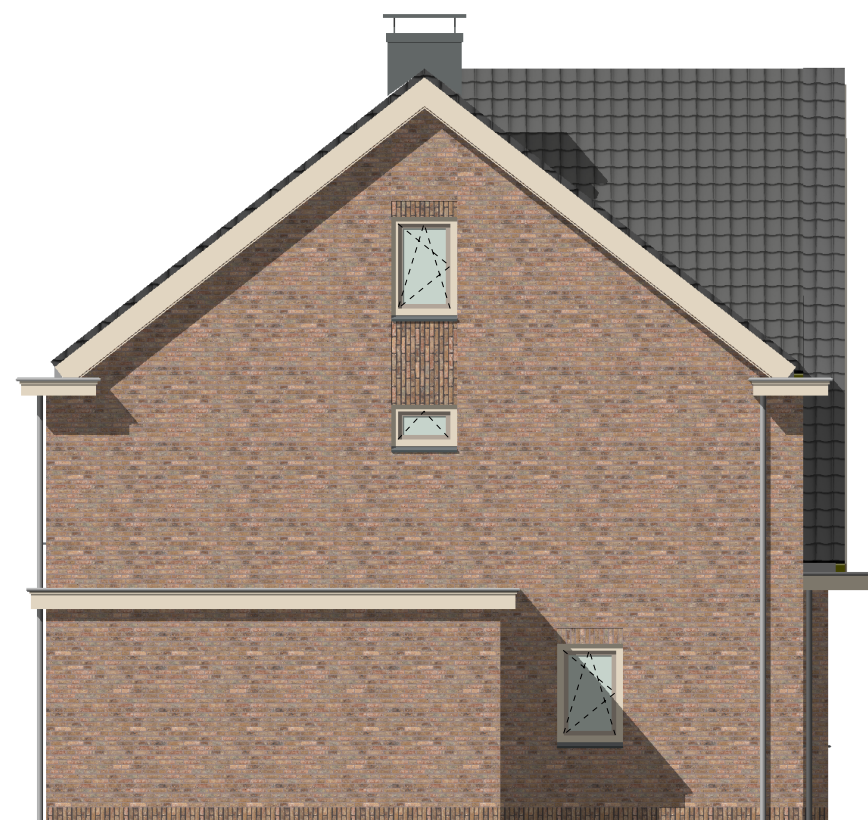

Linkergevel
bnr. 230

b.k. dak
+10000


b.k. goot
+5920

b.k. dakrand
+3150




Achtergevel
bnr. 229 bnr. 230

positie PV-panelen indicatief
conform uitkomst EPC-berekening

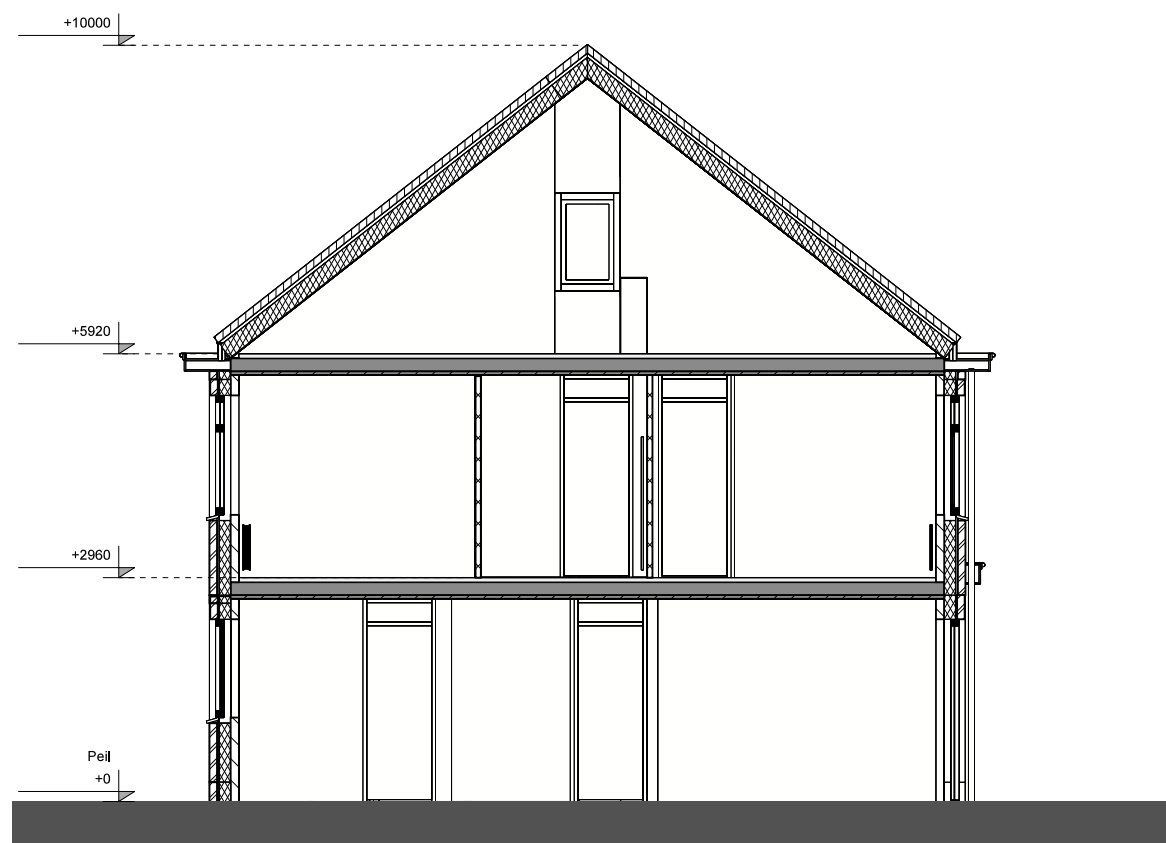

Doorsnede A-A

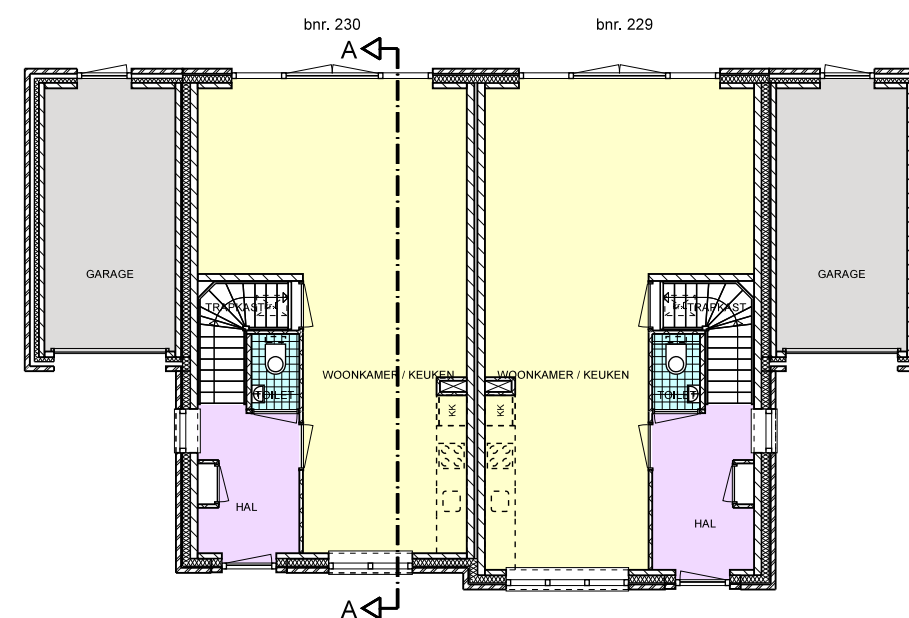

Plattegrond

44 woningen De molengang


Veenhuizen - Berk.-Zane.

Bouwnummer 229-230

Schaal 1:150


Datum: 23-08-2016

TEK NR. **VE-VK-22.5**

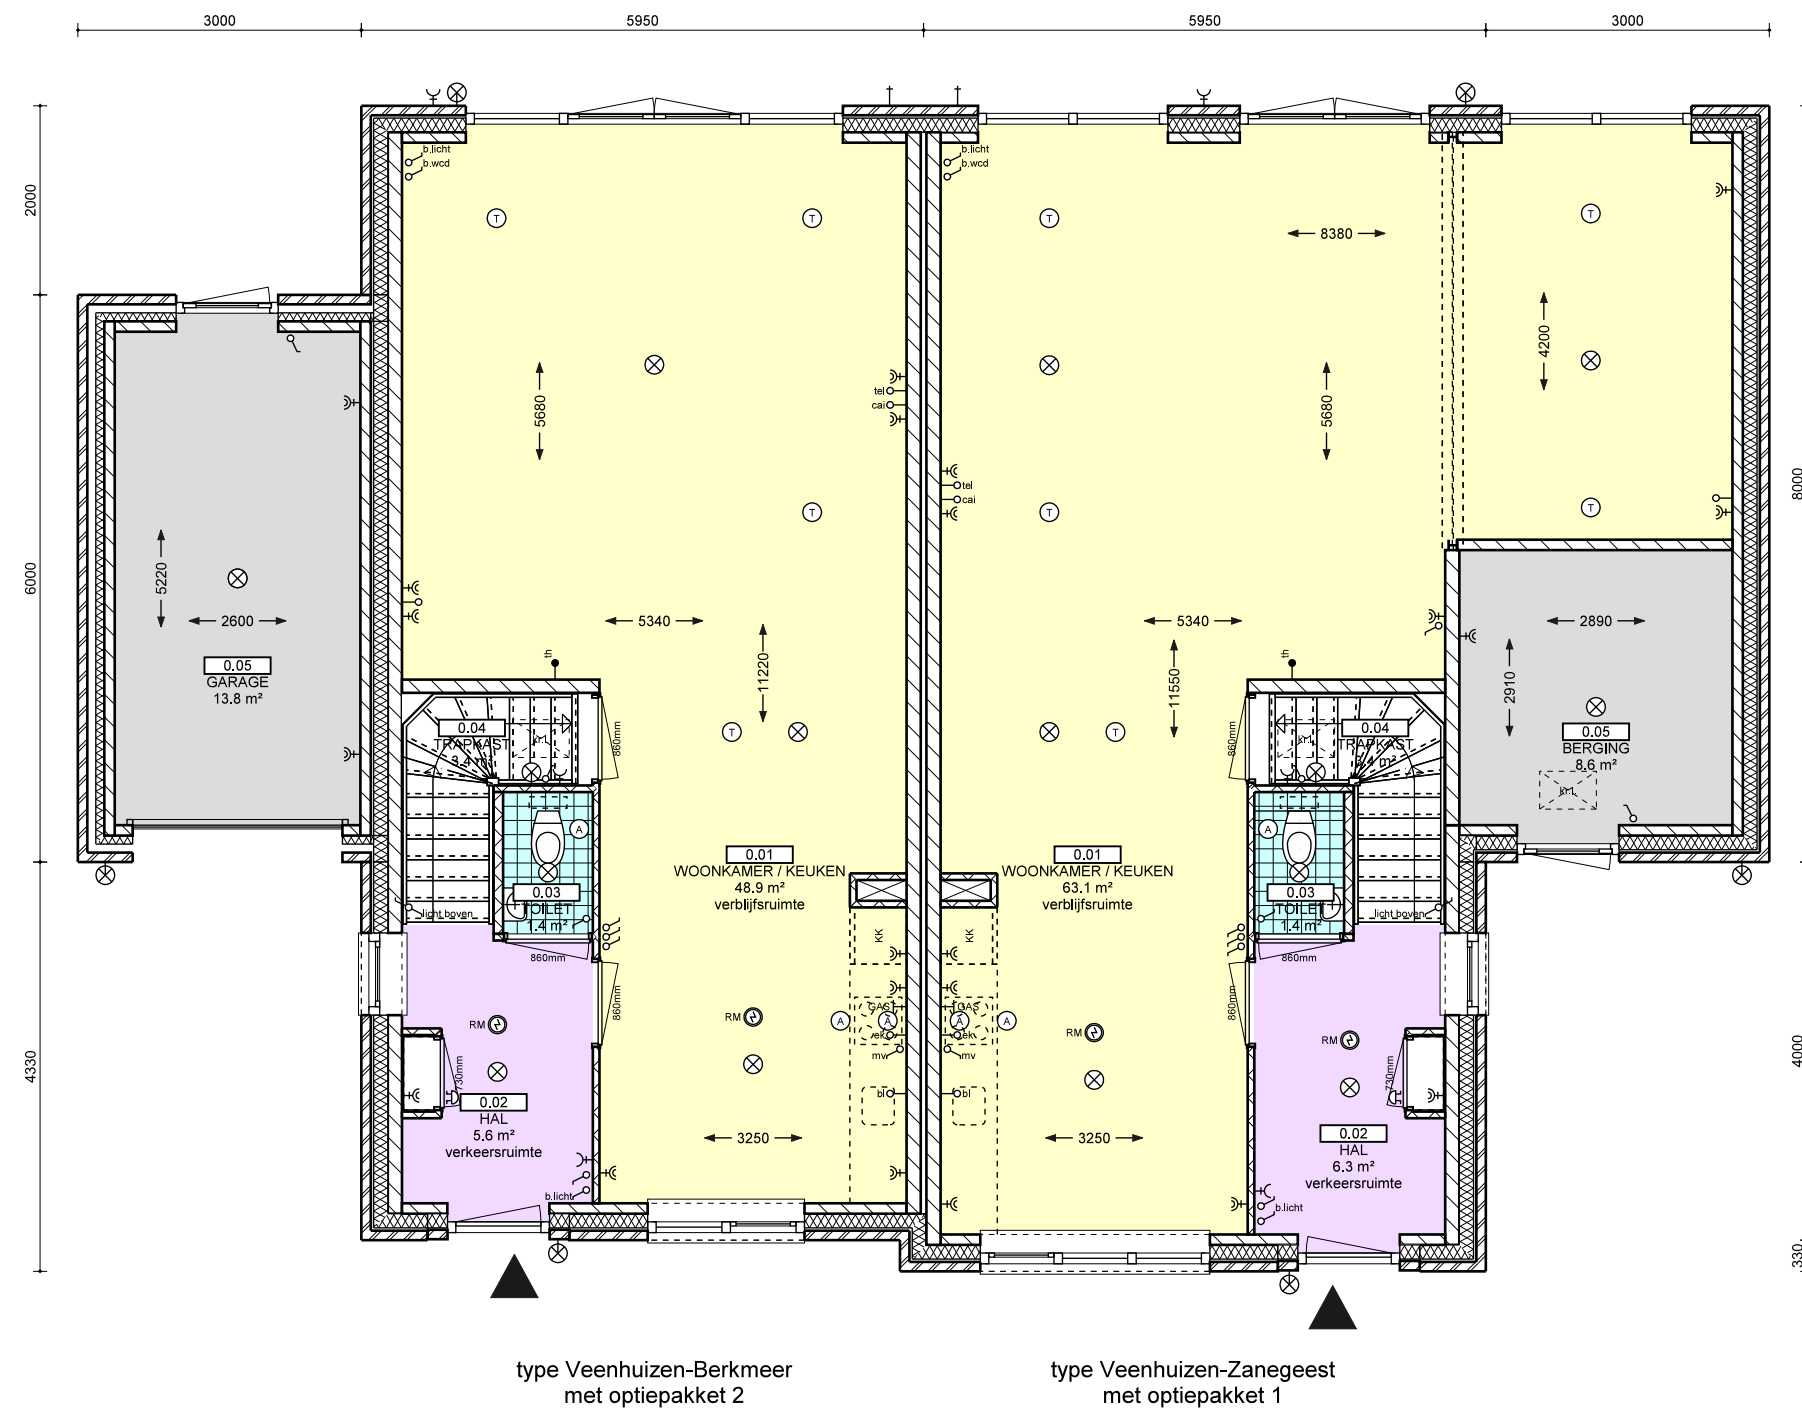

Plattegrond - opties uitbouwen (voorbeeld)

44 woningen De molengang			
Veenhuizen - Berk.-Zane.		Bouwnummer 229-230	
Schaal 1:80			
Datum: 23-08-2016		TEK NR. VE-VK-22.6	

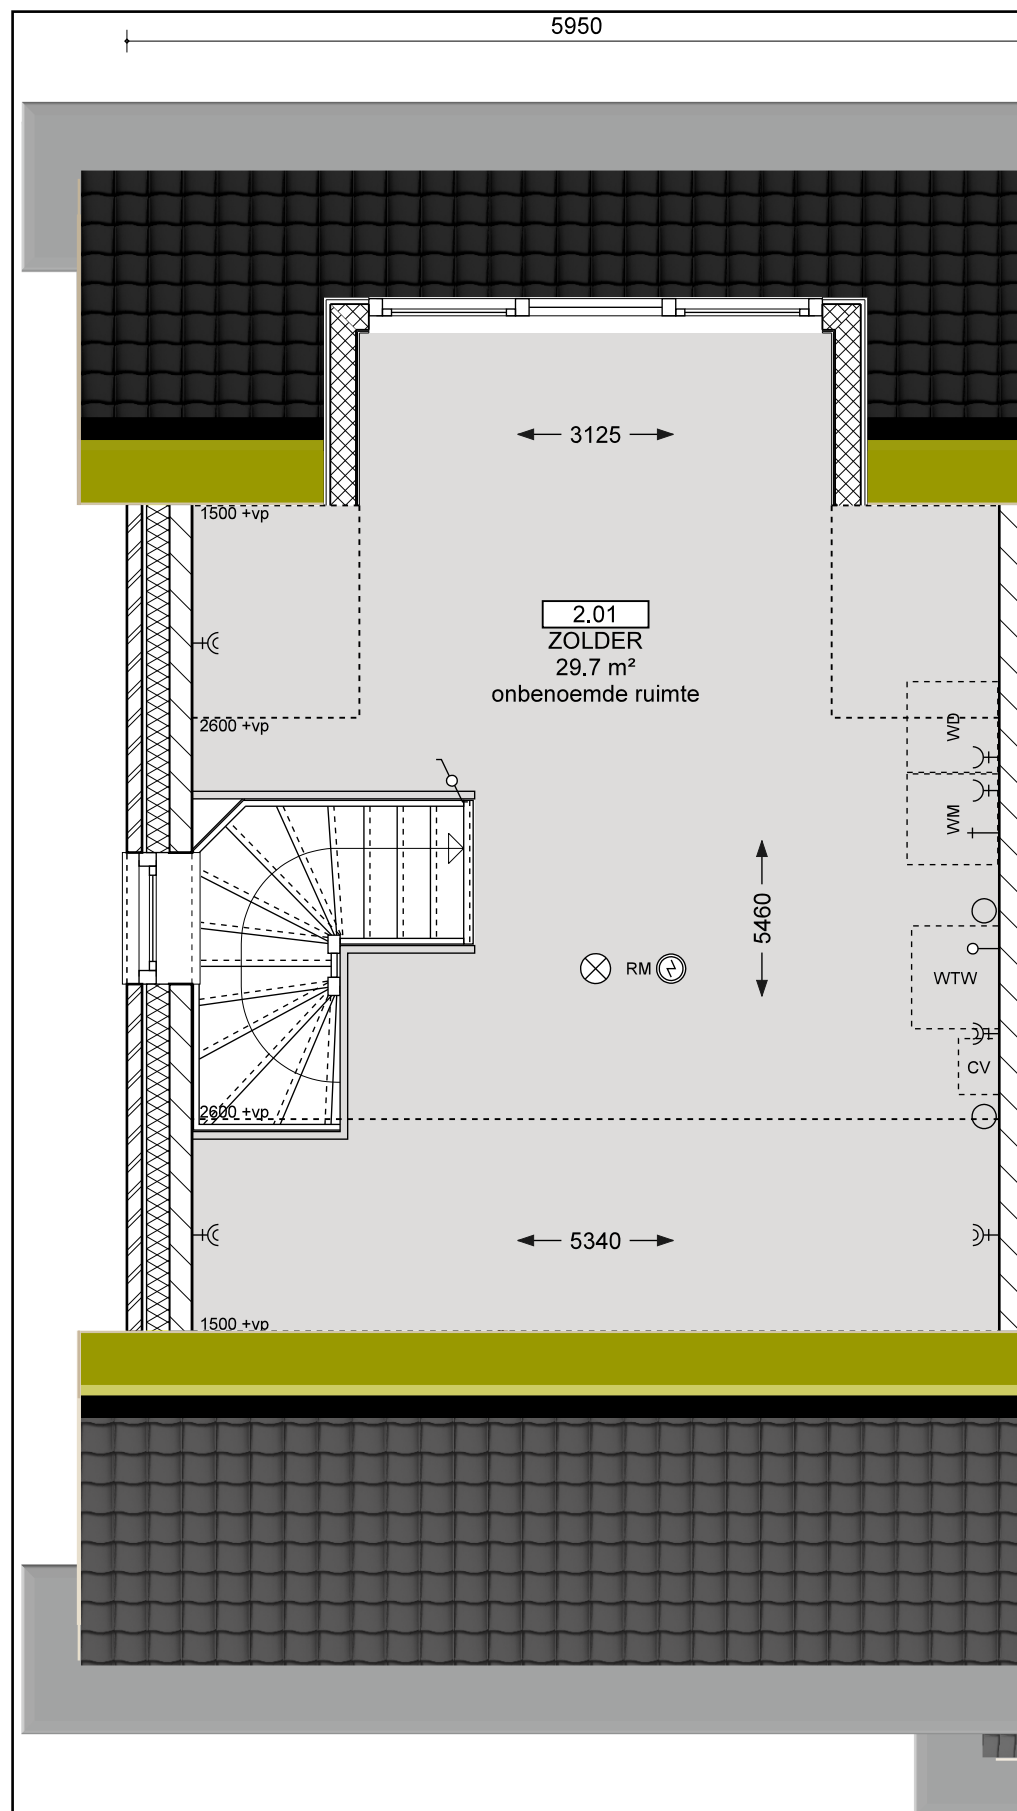


tweede verdieping


Tekeningen zijn ter indicatie, hier kunnen geen rechten aan worden ontleend
opties in daken i.o.m. met kopersbegeleider



Achtergevel - voorbeeld optie dakkapel

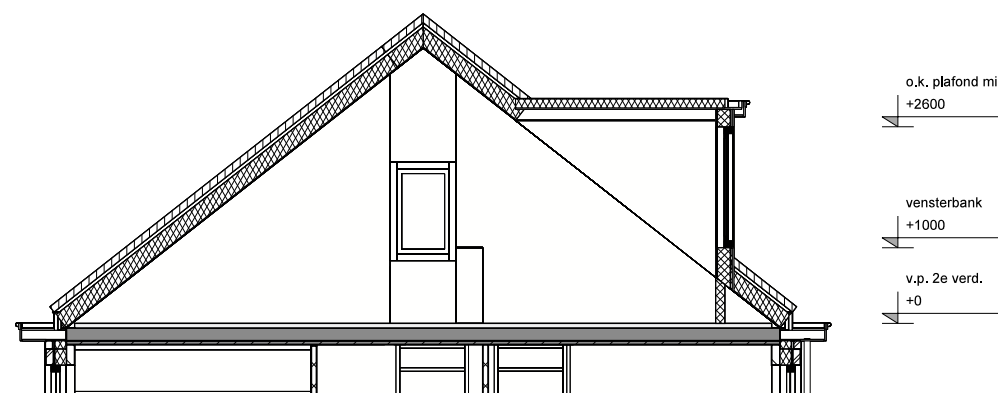

Doorsnede

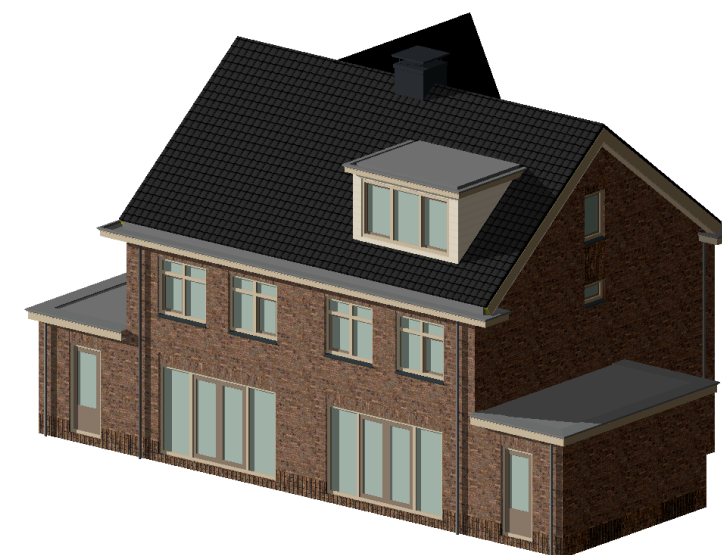

44 woningen De molengang

Veenhuizen - Berk.-Zane.

Bouwnummer 229-230

Schaal 1:50 / 1:100

Datum: 23-08-2016

TEK NR. **VE-VK-22.7**