



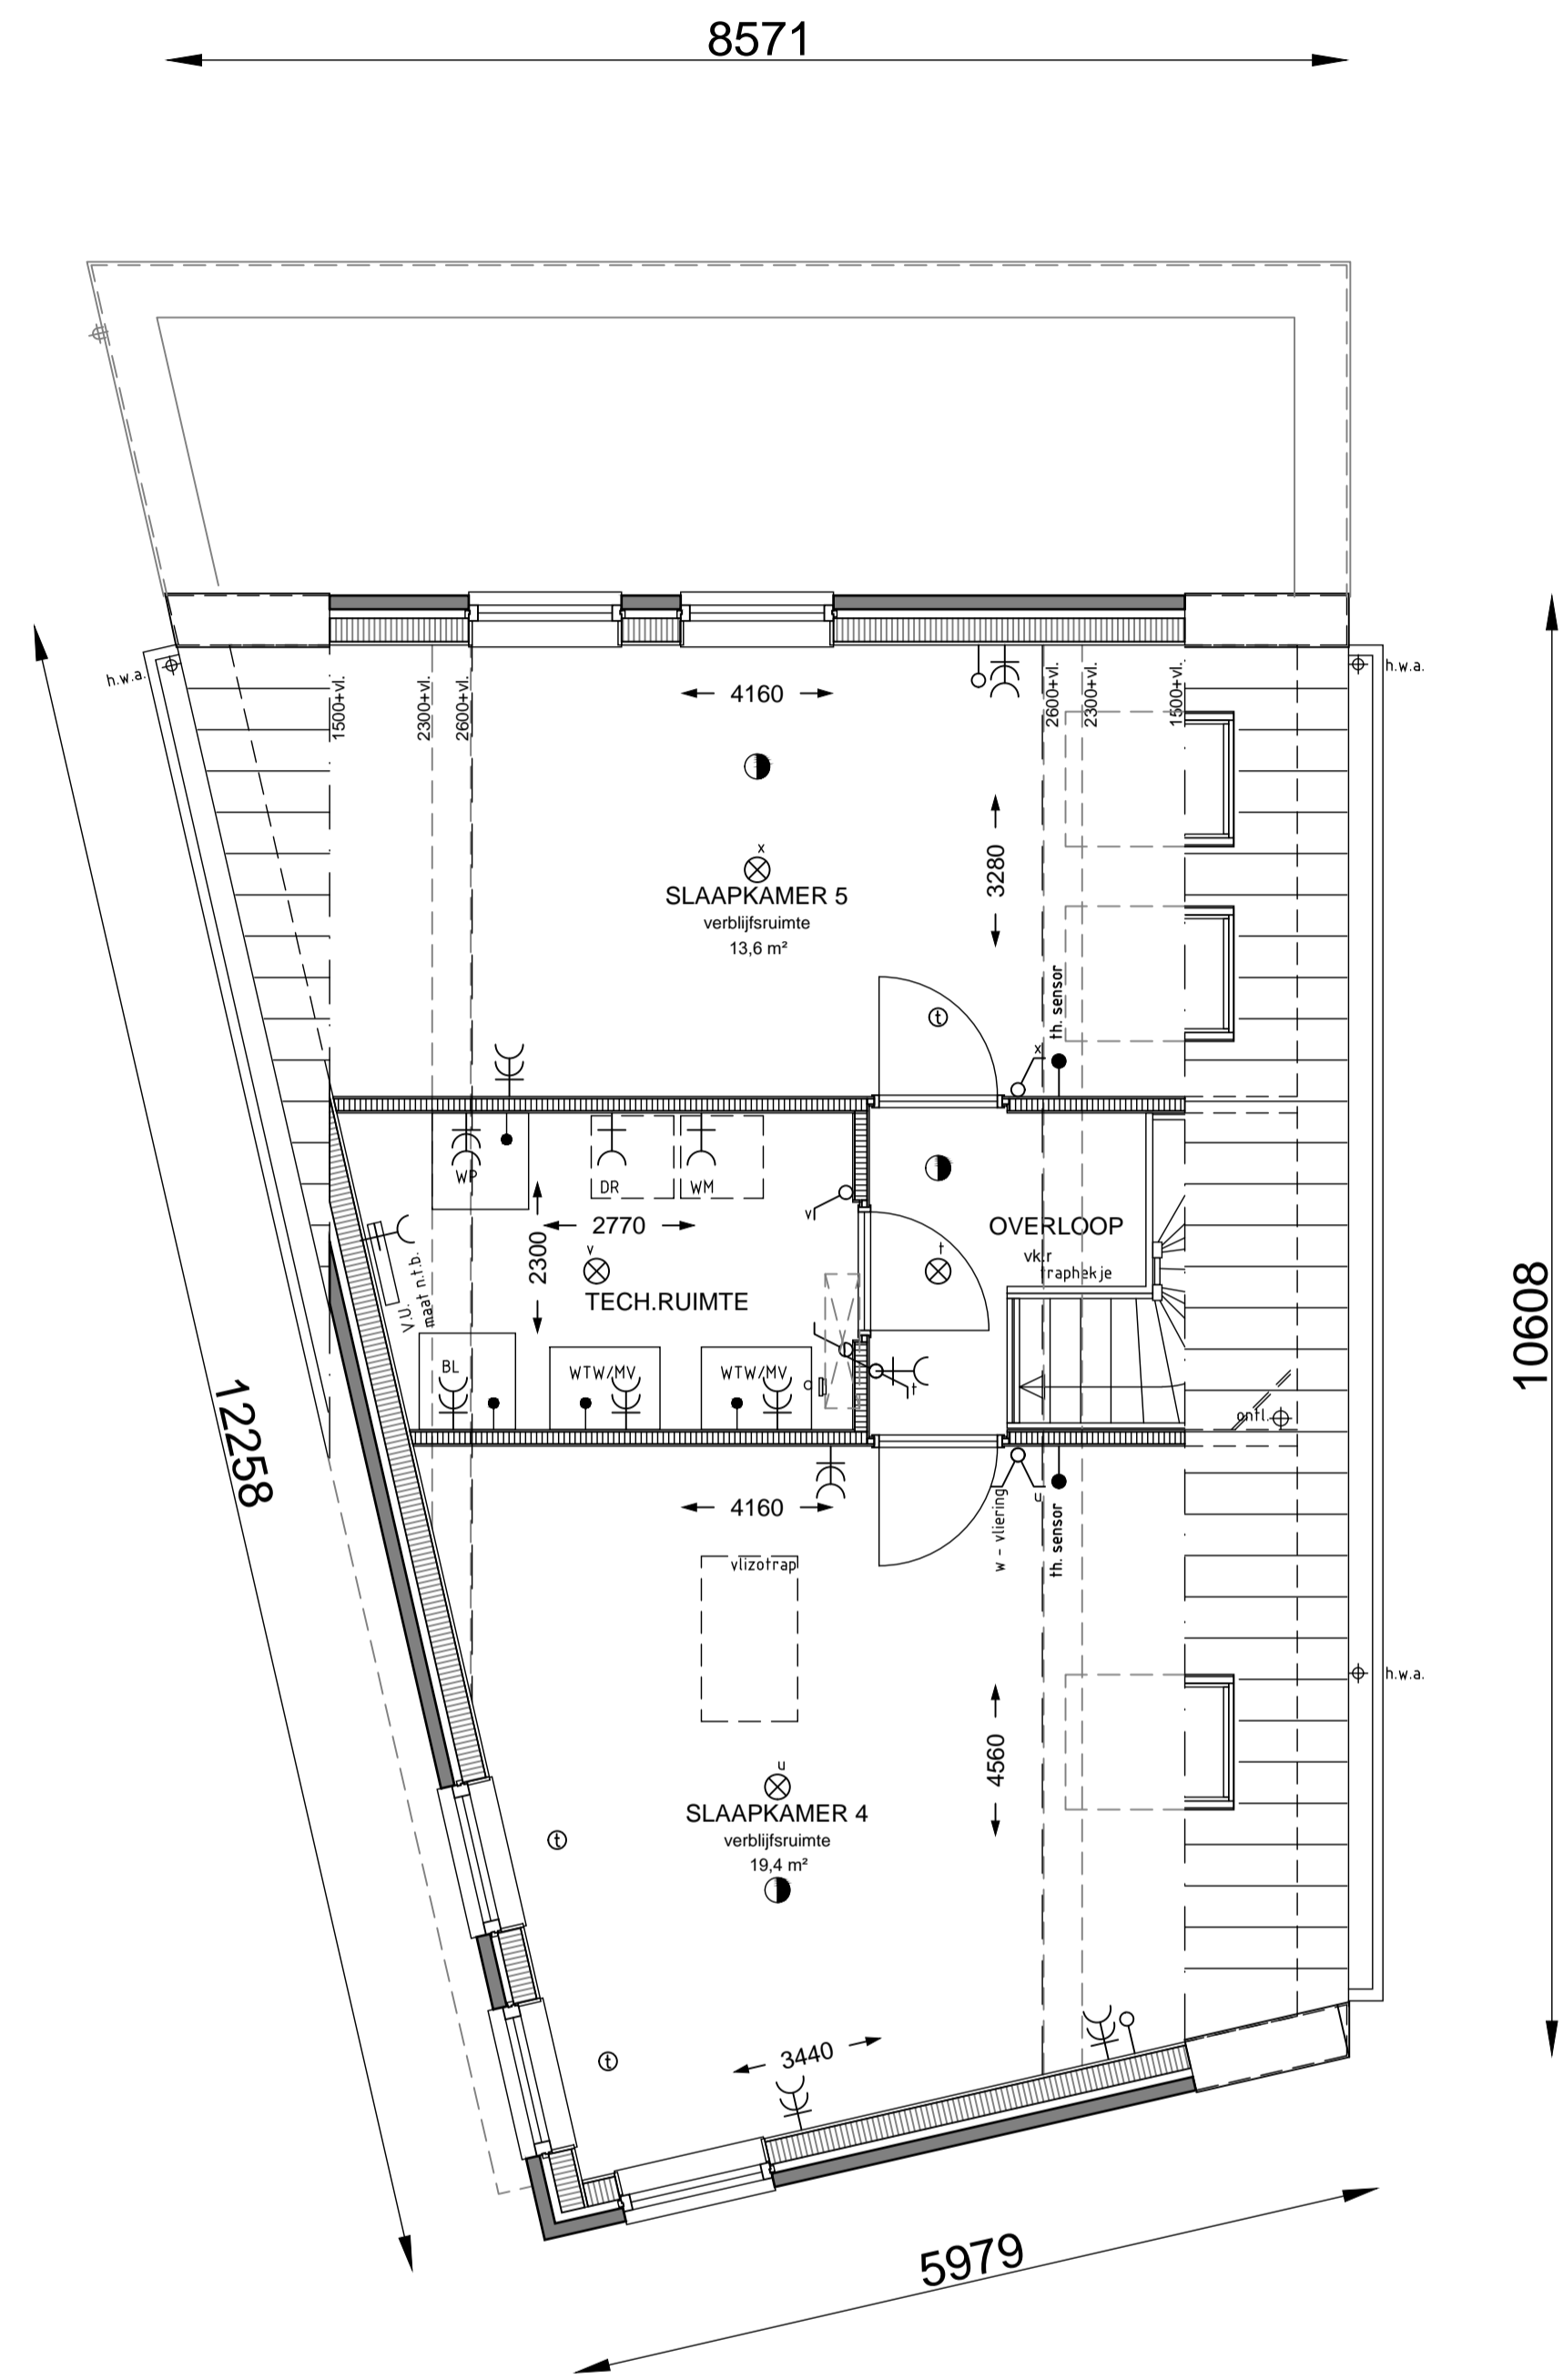
begane grond  
blok A bouwnummer 02

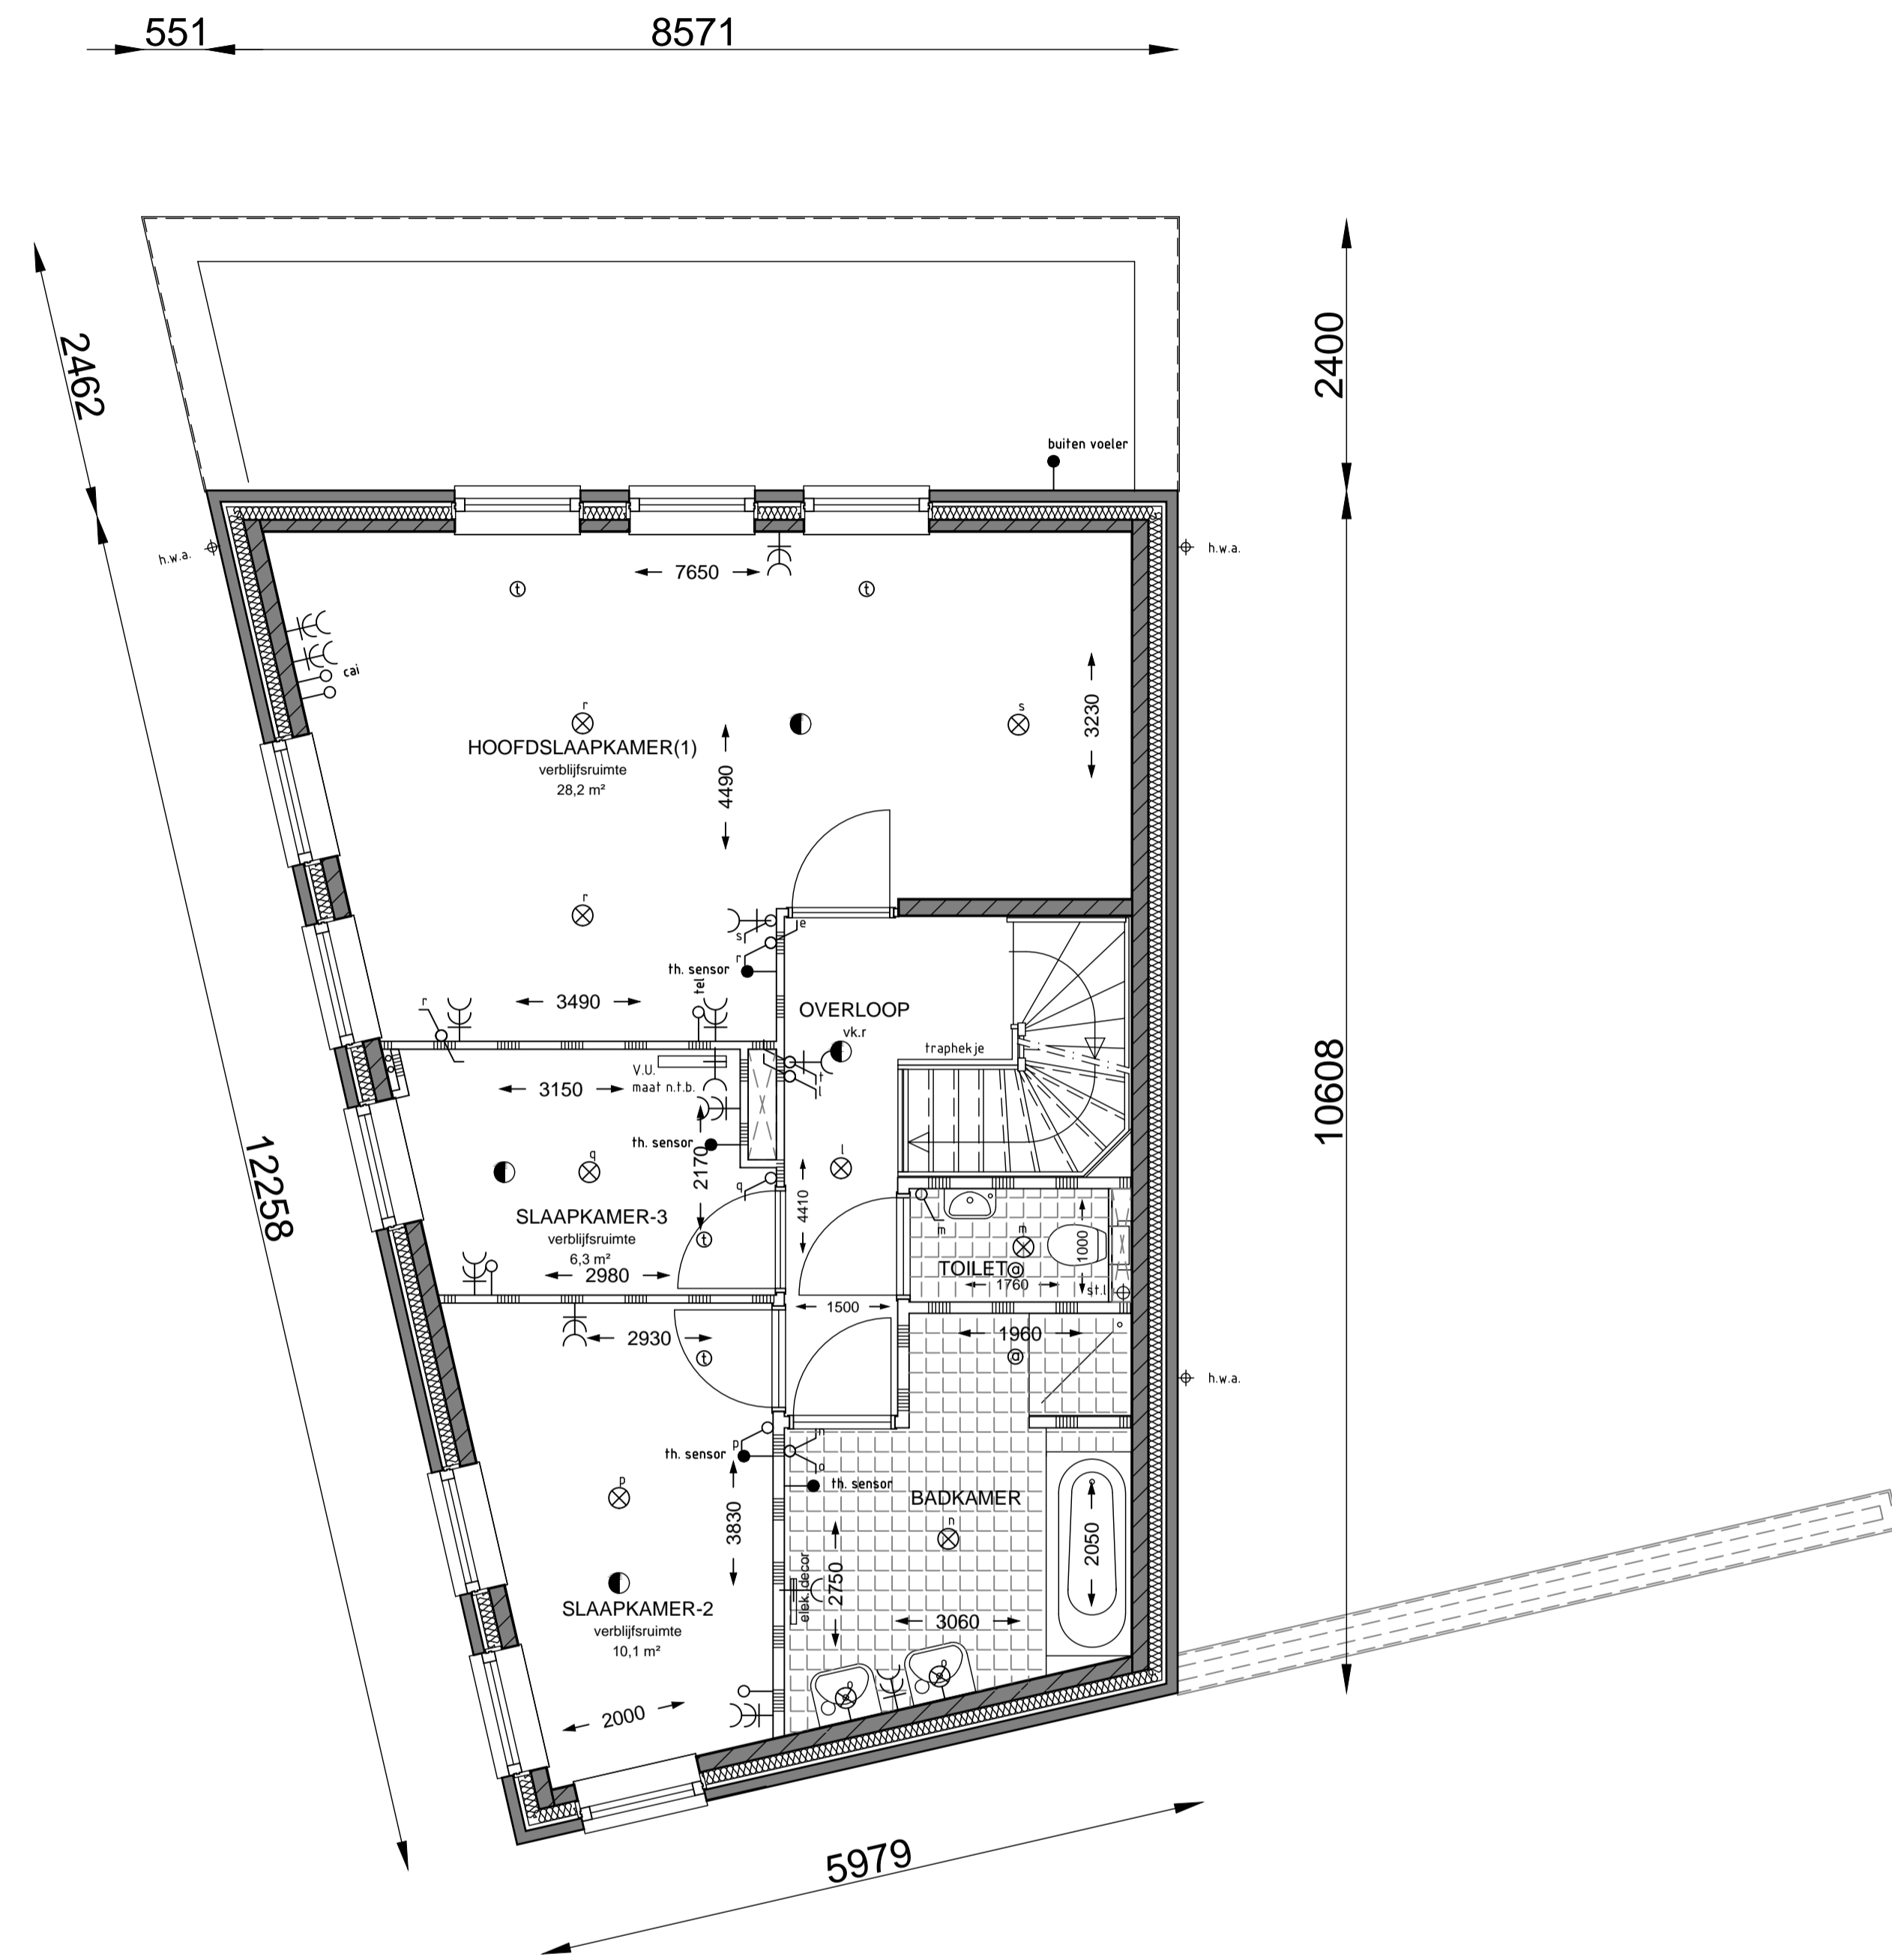

1e verdieping  
blok A bouwnummer 02

T.b.v. verkoop d.d. 25.10.2018

Project	Cronenburgh Loenen a/d Vecht woning bouwnummer A02	Gewijzigd 25.10.2018 Gewijzigd <del>27.06.2018</del> Datum 25.01.2018
Opdrachtgever	Kennemerland Beheer BV Zenegroenkade 4, te Haarlem	Getekend MDZ Schaal 1:50
Onderwerp	Werktekening: bouwnummer A02 begane grond en 1e verdieping	Werk nr. 1737
 Bouwkundig Bureau M. Visser Lunenburgdreef 22 2135 DN Hoofddorp tel. 06-45034239 E-mail: bmv.thijsvisser@gmail.com		Blad nr. WA02-01 Formaat 60x84



2e verdieping  
blok A bouwnummer 02

T.b.v. verkoop d.d. 25.10.2018

Project	Cronenburgh Loenen a/d Vecht woning bouwnummer A02	Gewijzigd 25.10.2018
Opdrachtgever	Kennemerland Beheer BV Zenegroenkade 4, te Haarlem	Getekend MDZ
Onderwerp	2e verdieping en overloop	Schaal 1:50
		Werk nr. 1737
	<b>me</b> Bouwkundig Bureau M. Visser Lunenburgdreef 22 2135 DN Hoofddorp tel. 06-45034239 E-mail: bmv.thijsvisser@gmail.com	Blad nr. <b>WA02-02</b>
		Formaat 60x84