


begane grond

Marklaan 23 te Hoofddorp
 winkelruimte beg. gr. / verd.
 begane grond

schaal 1:50
 afn. A3
 d.d. 09.11.2018

B-01

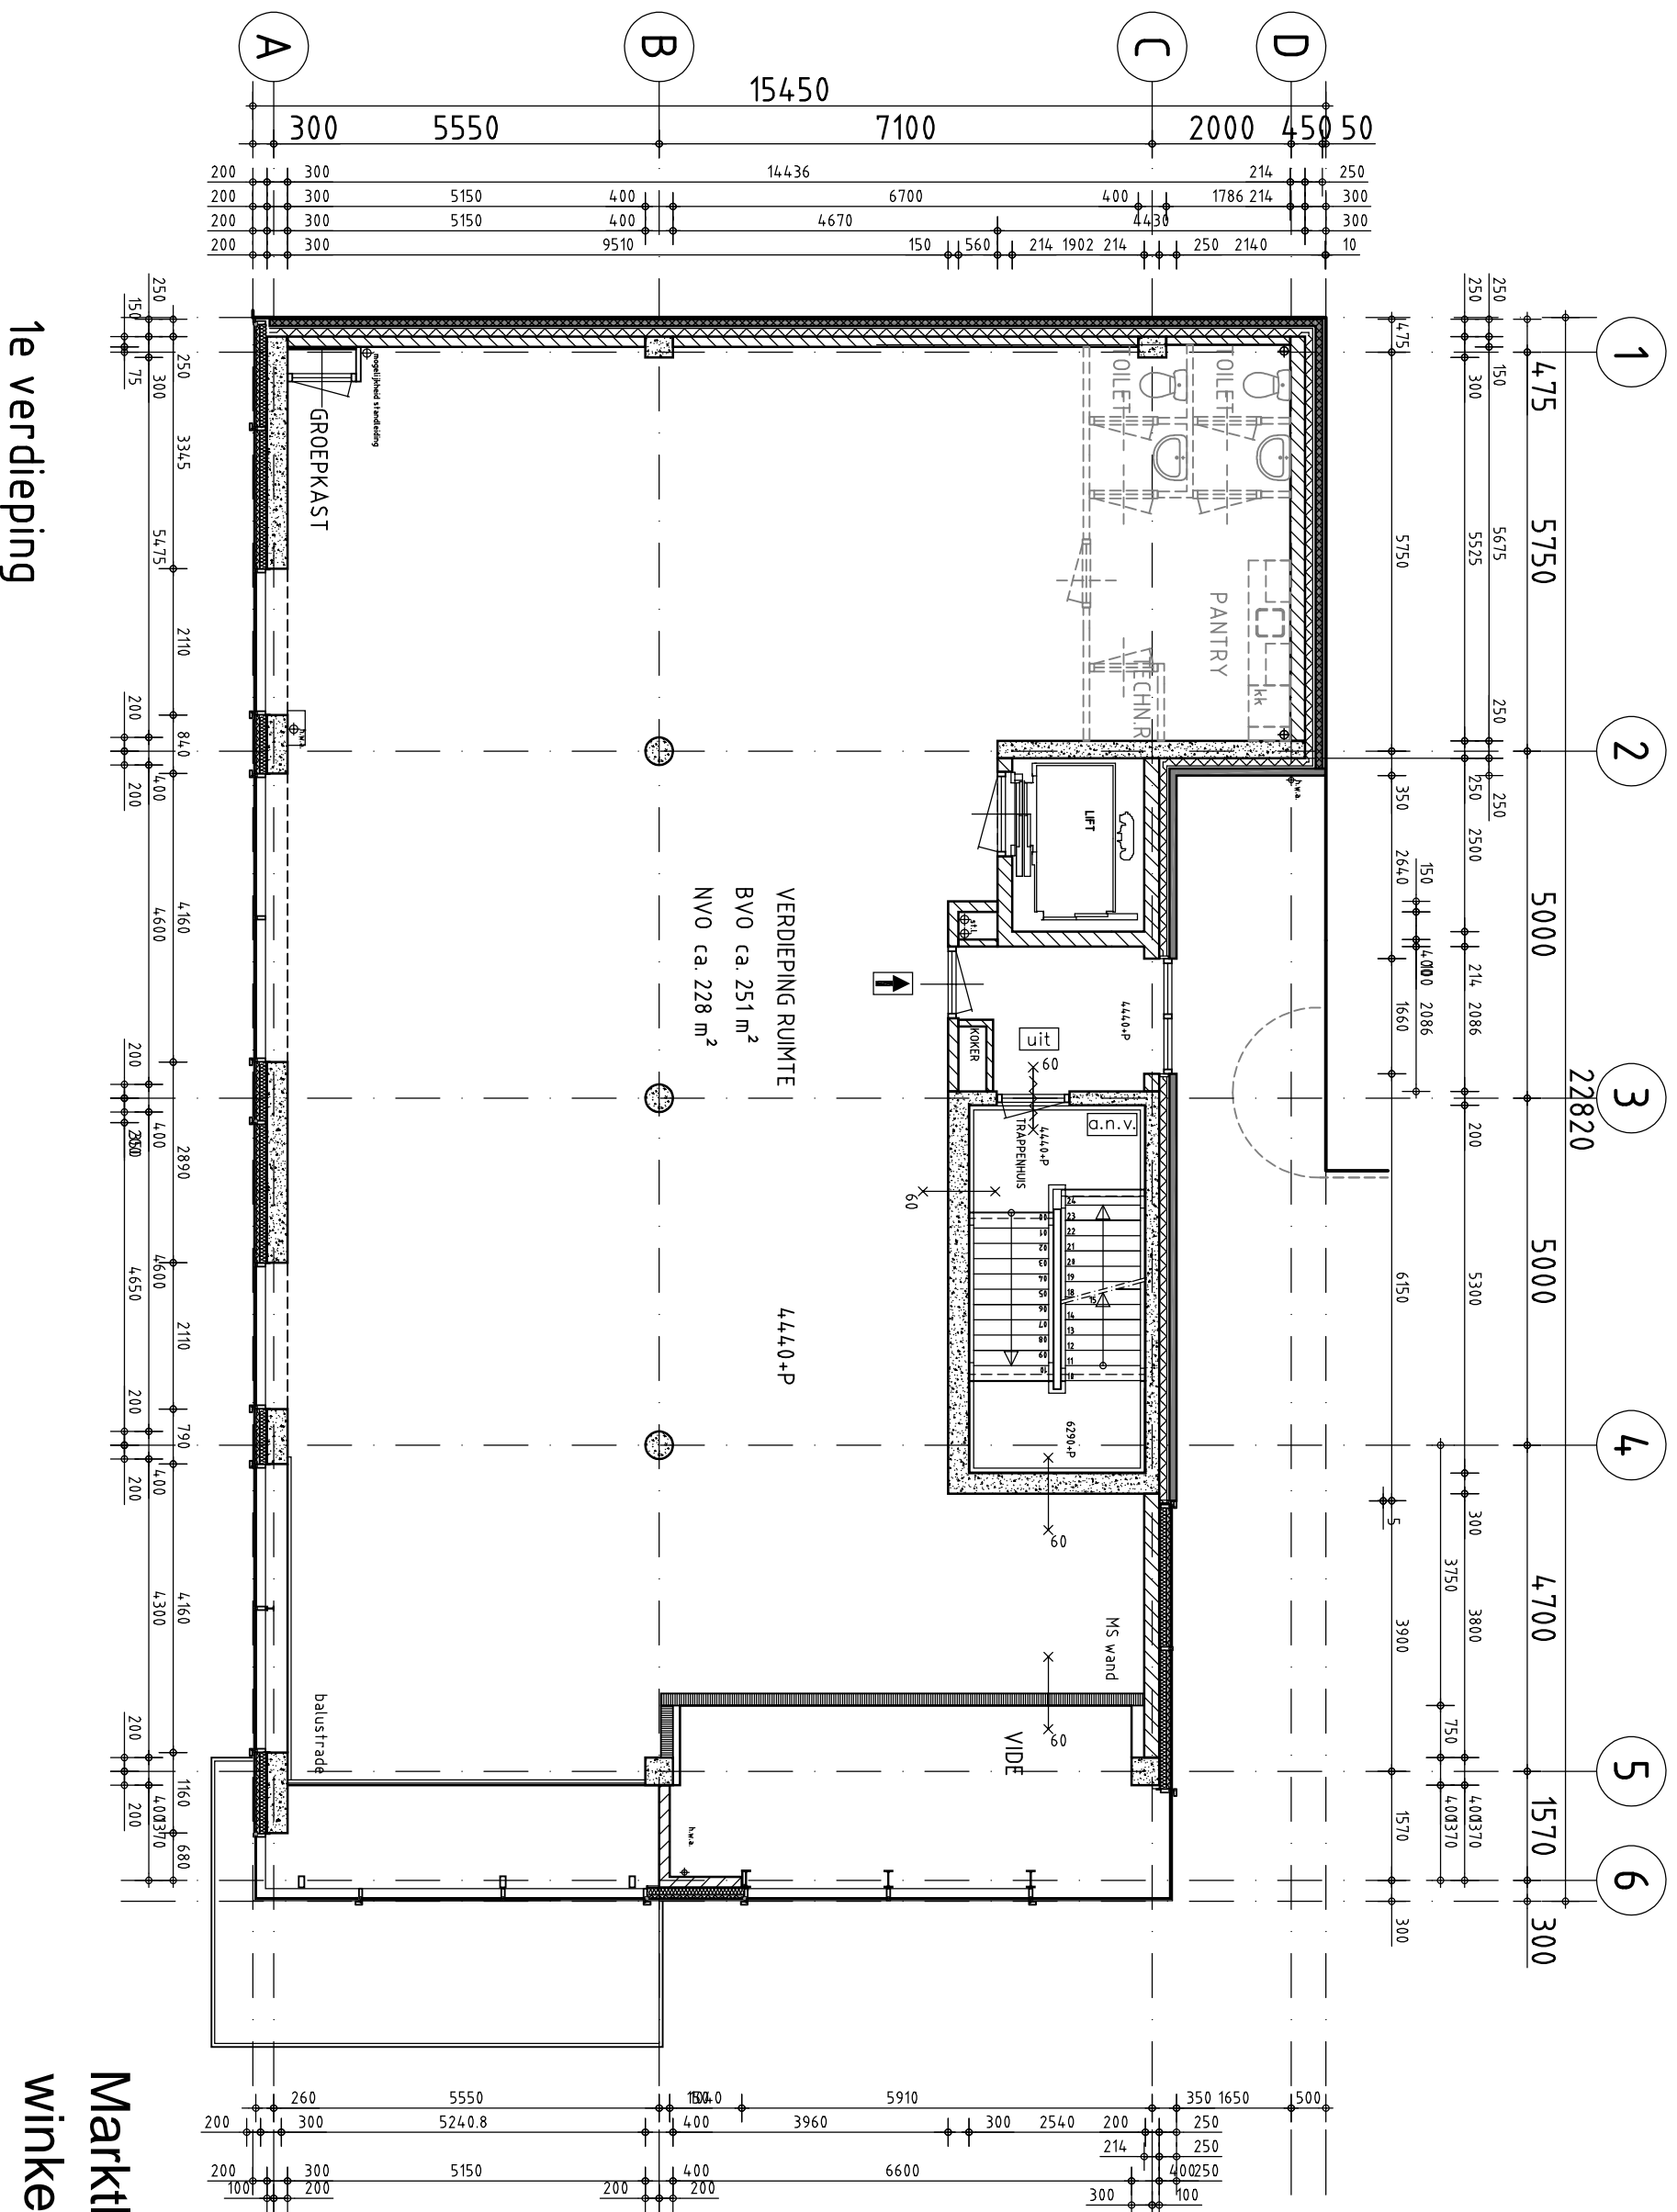

1e verdieping


Marklaan 23 te Hoofddorp
winkelruimte beg. gr. / verd.
1e verdieping

schaal 1:50

afn. A3

d.d. 09.11.2018

B-02

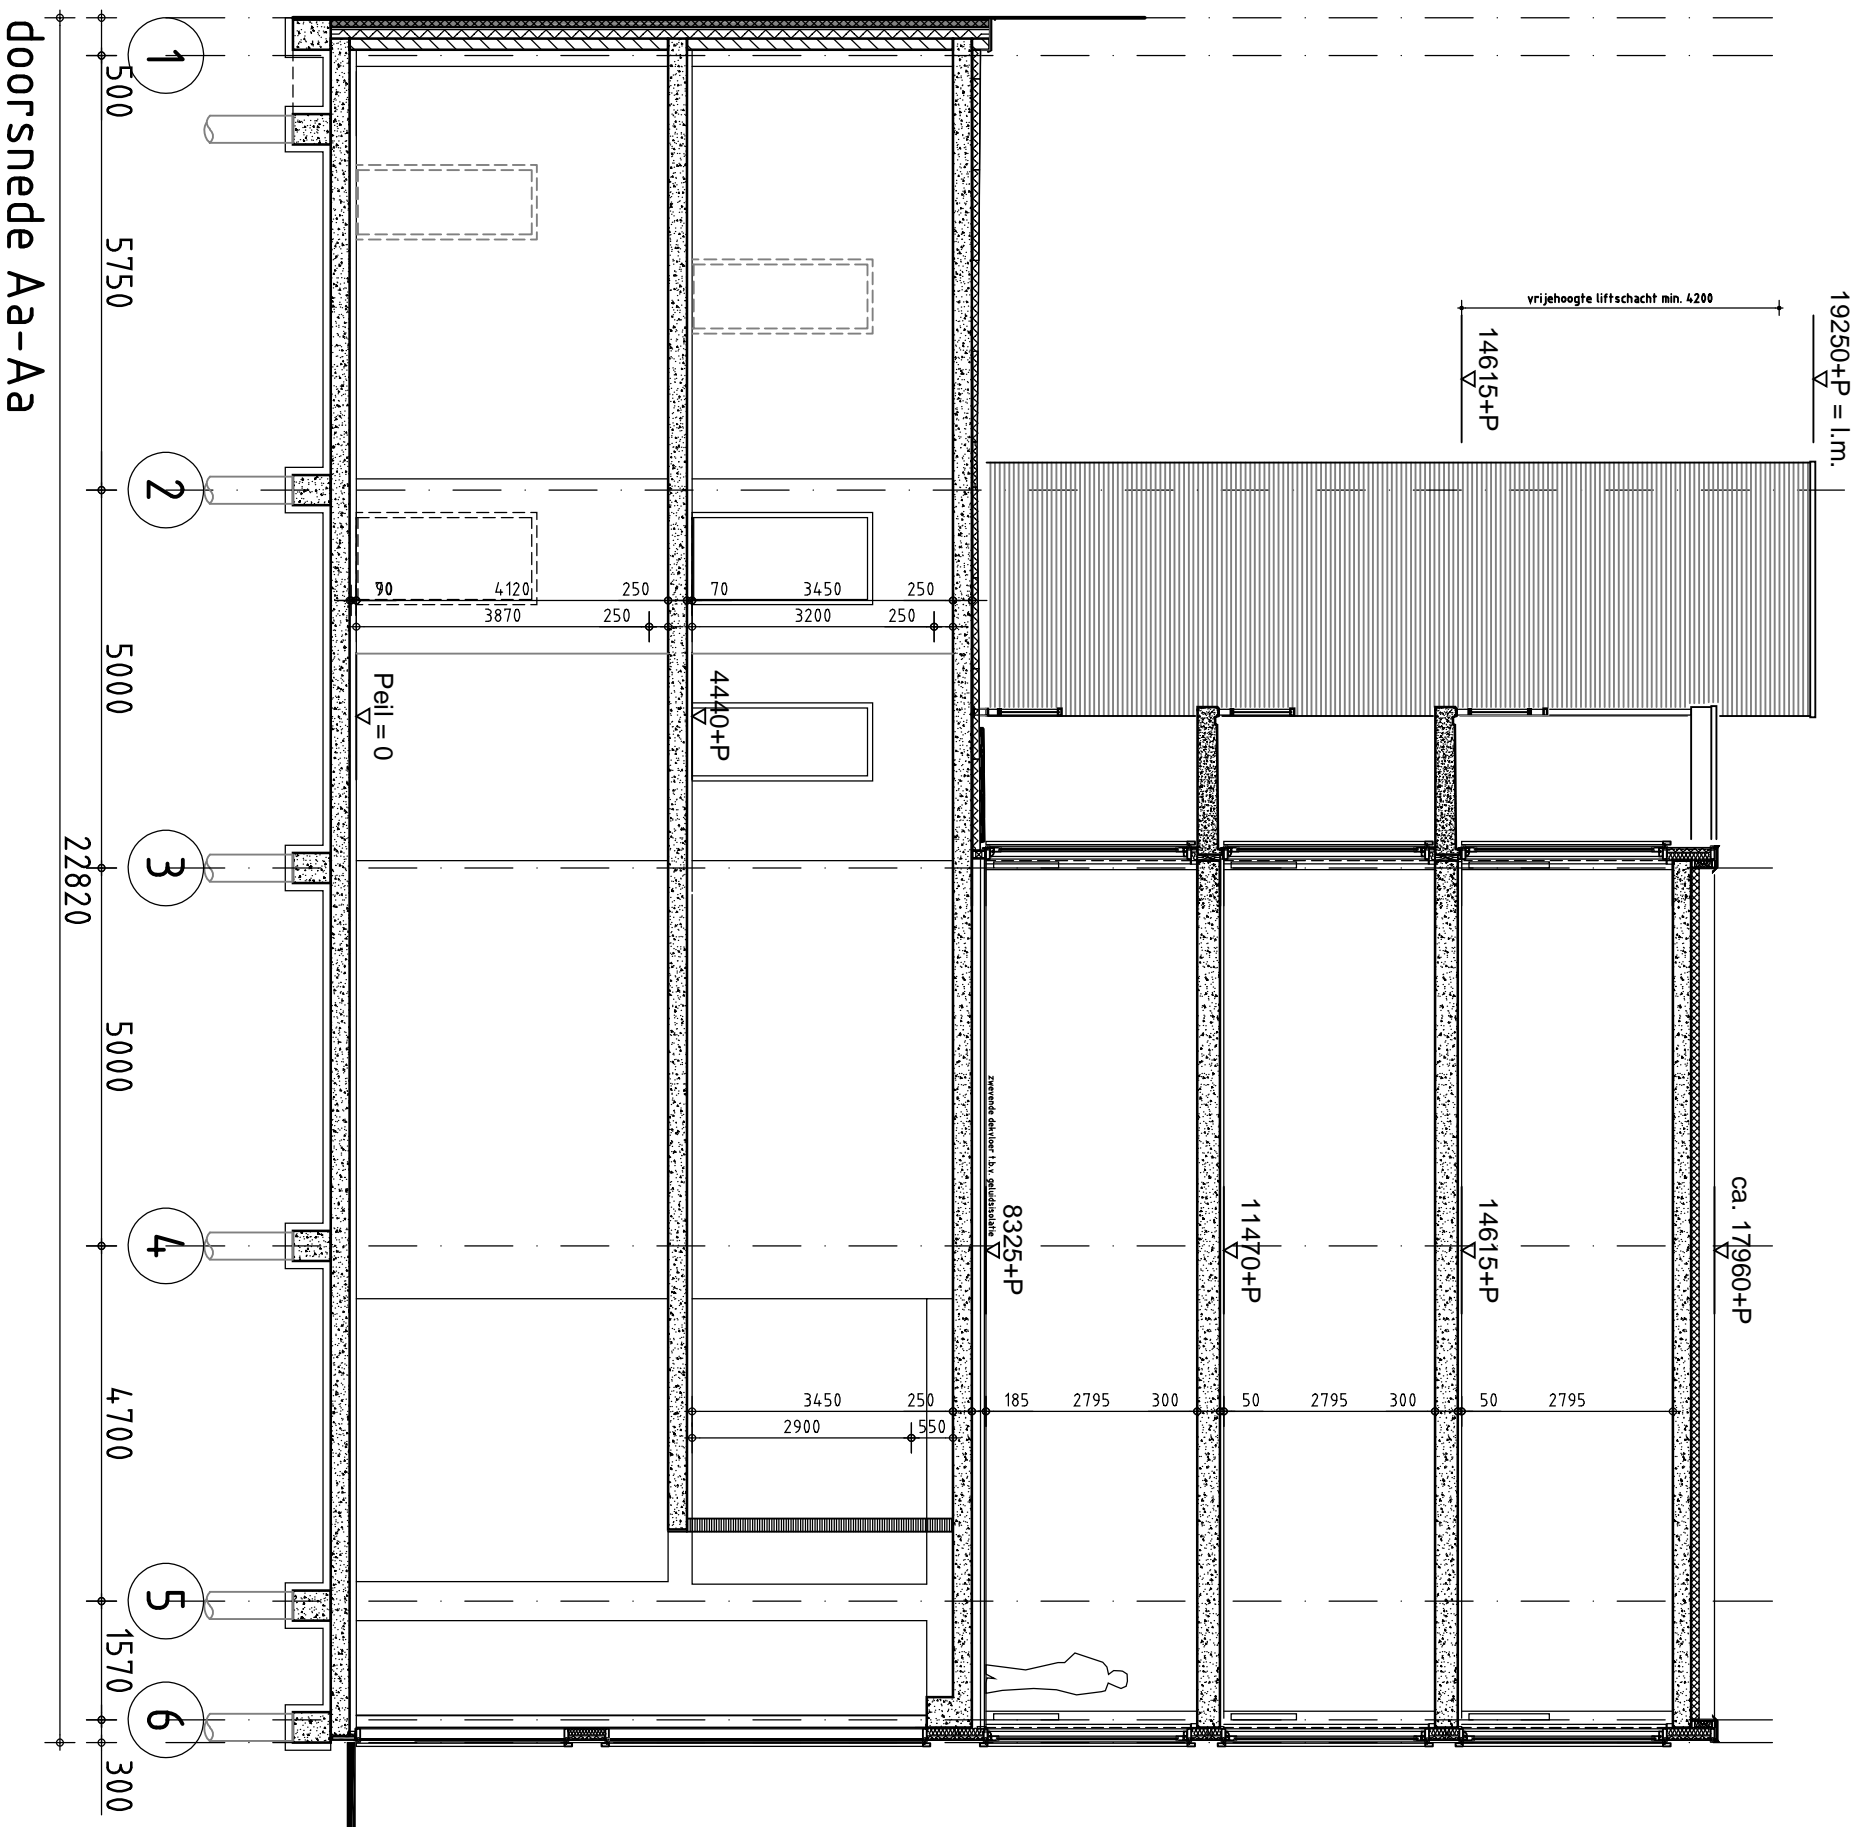

doorsnede Aa-Aa

Marktlaan 23 te Hoofddorp
winkelruimte beg. gr. / verd.
doorsnede

schaal 1:50
afn. A3
d.d. 09.11.2018

B-03