


begane grond
blok A, bouwnummer 04

begane grond
blok A, bouwnummer 05

T.b.v. verkoop d.d. 25.10.2018


Project	Cronenburgh Loenen a/d Vecht Blok A bouwnummers 04 en 05	Gewijzigd 25.10.2018 Gewijzigd 22.06.2018 Datum 02.02.2018
Opdrachtgever	Kennemerlandbeheer BV Zenegroenkade 4 te Haarlem	Getekend MDZ Schaal 1:50
Onderwerp	Werktekening, bouwnummers 04 en 05 begane grond	Werk nr. 1737
	ms Bouwkundig Bureau M. Visser Lunenburgdreef 22 2135 DN Hoofddorp tel. 06-45034239 E-mail: bmv.thijsvisser@gmail.com	Blad nr. WA0405-01 Formaat 60x84

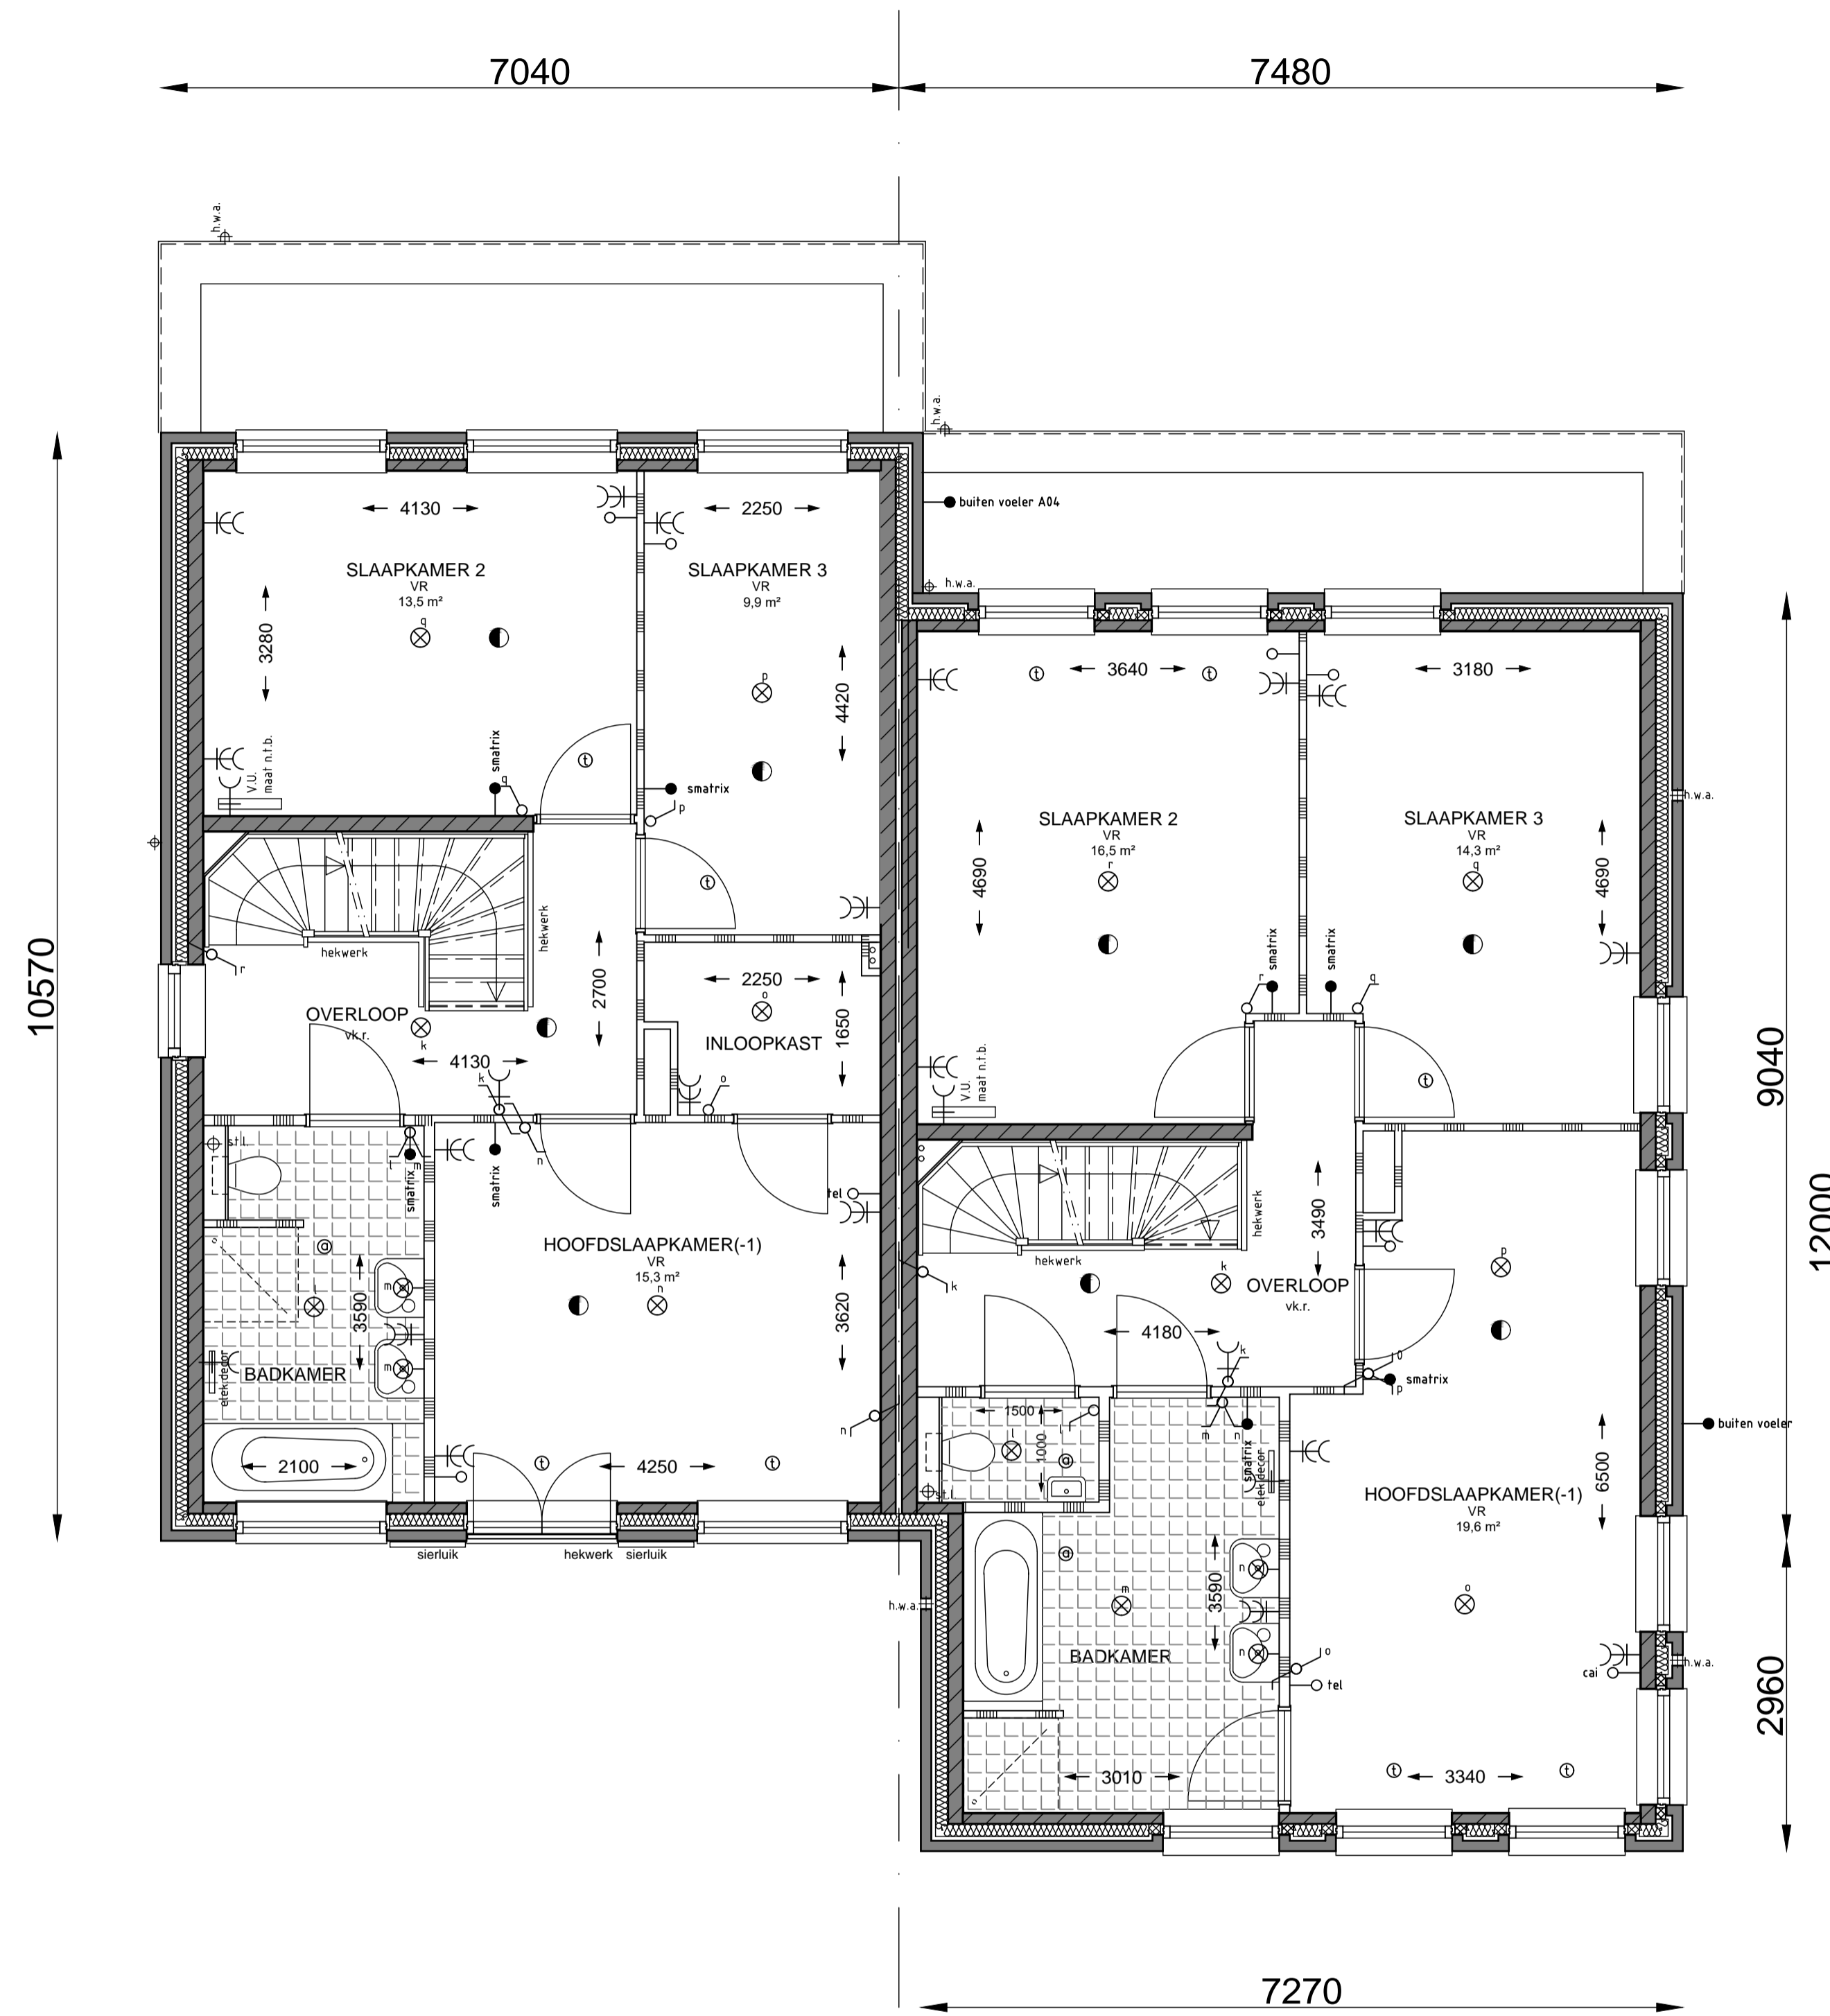


1e verdieping
blok A, bouwnummer 04

1e verdieping
blok A, bouwnummer 05

T.b.v. verkoop d.d. 25.10.2018


Project	Cronenburgh Loenen a/d Vecht Blok A bouwnummers 04 en 05	Gewijzigd 25.10.2018 Gewijzigd 22.06.2018 Datum 02.02.2018
Opdrachtgever	Kennemerlandbeheer BV Zenegroenkade 4 te Haarlem	Getekend MDZ Schaal 1:50
Onderwerp	Werktekening, bouwnummers 04 en 05 1e verdieping	Werk nr. 1737
 Bouwkundig Bureau M. Visser Lunenburgdreef 22 2135 DN Hoofddorp tel. 06-45034239 E-mail. bmv.thijsvisser@gmail.com		Blad nr. WA0405-02 Formaat 60x84

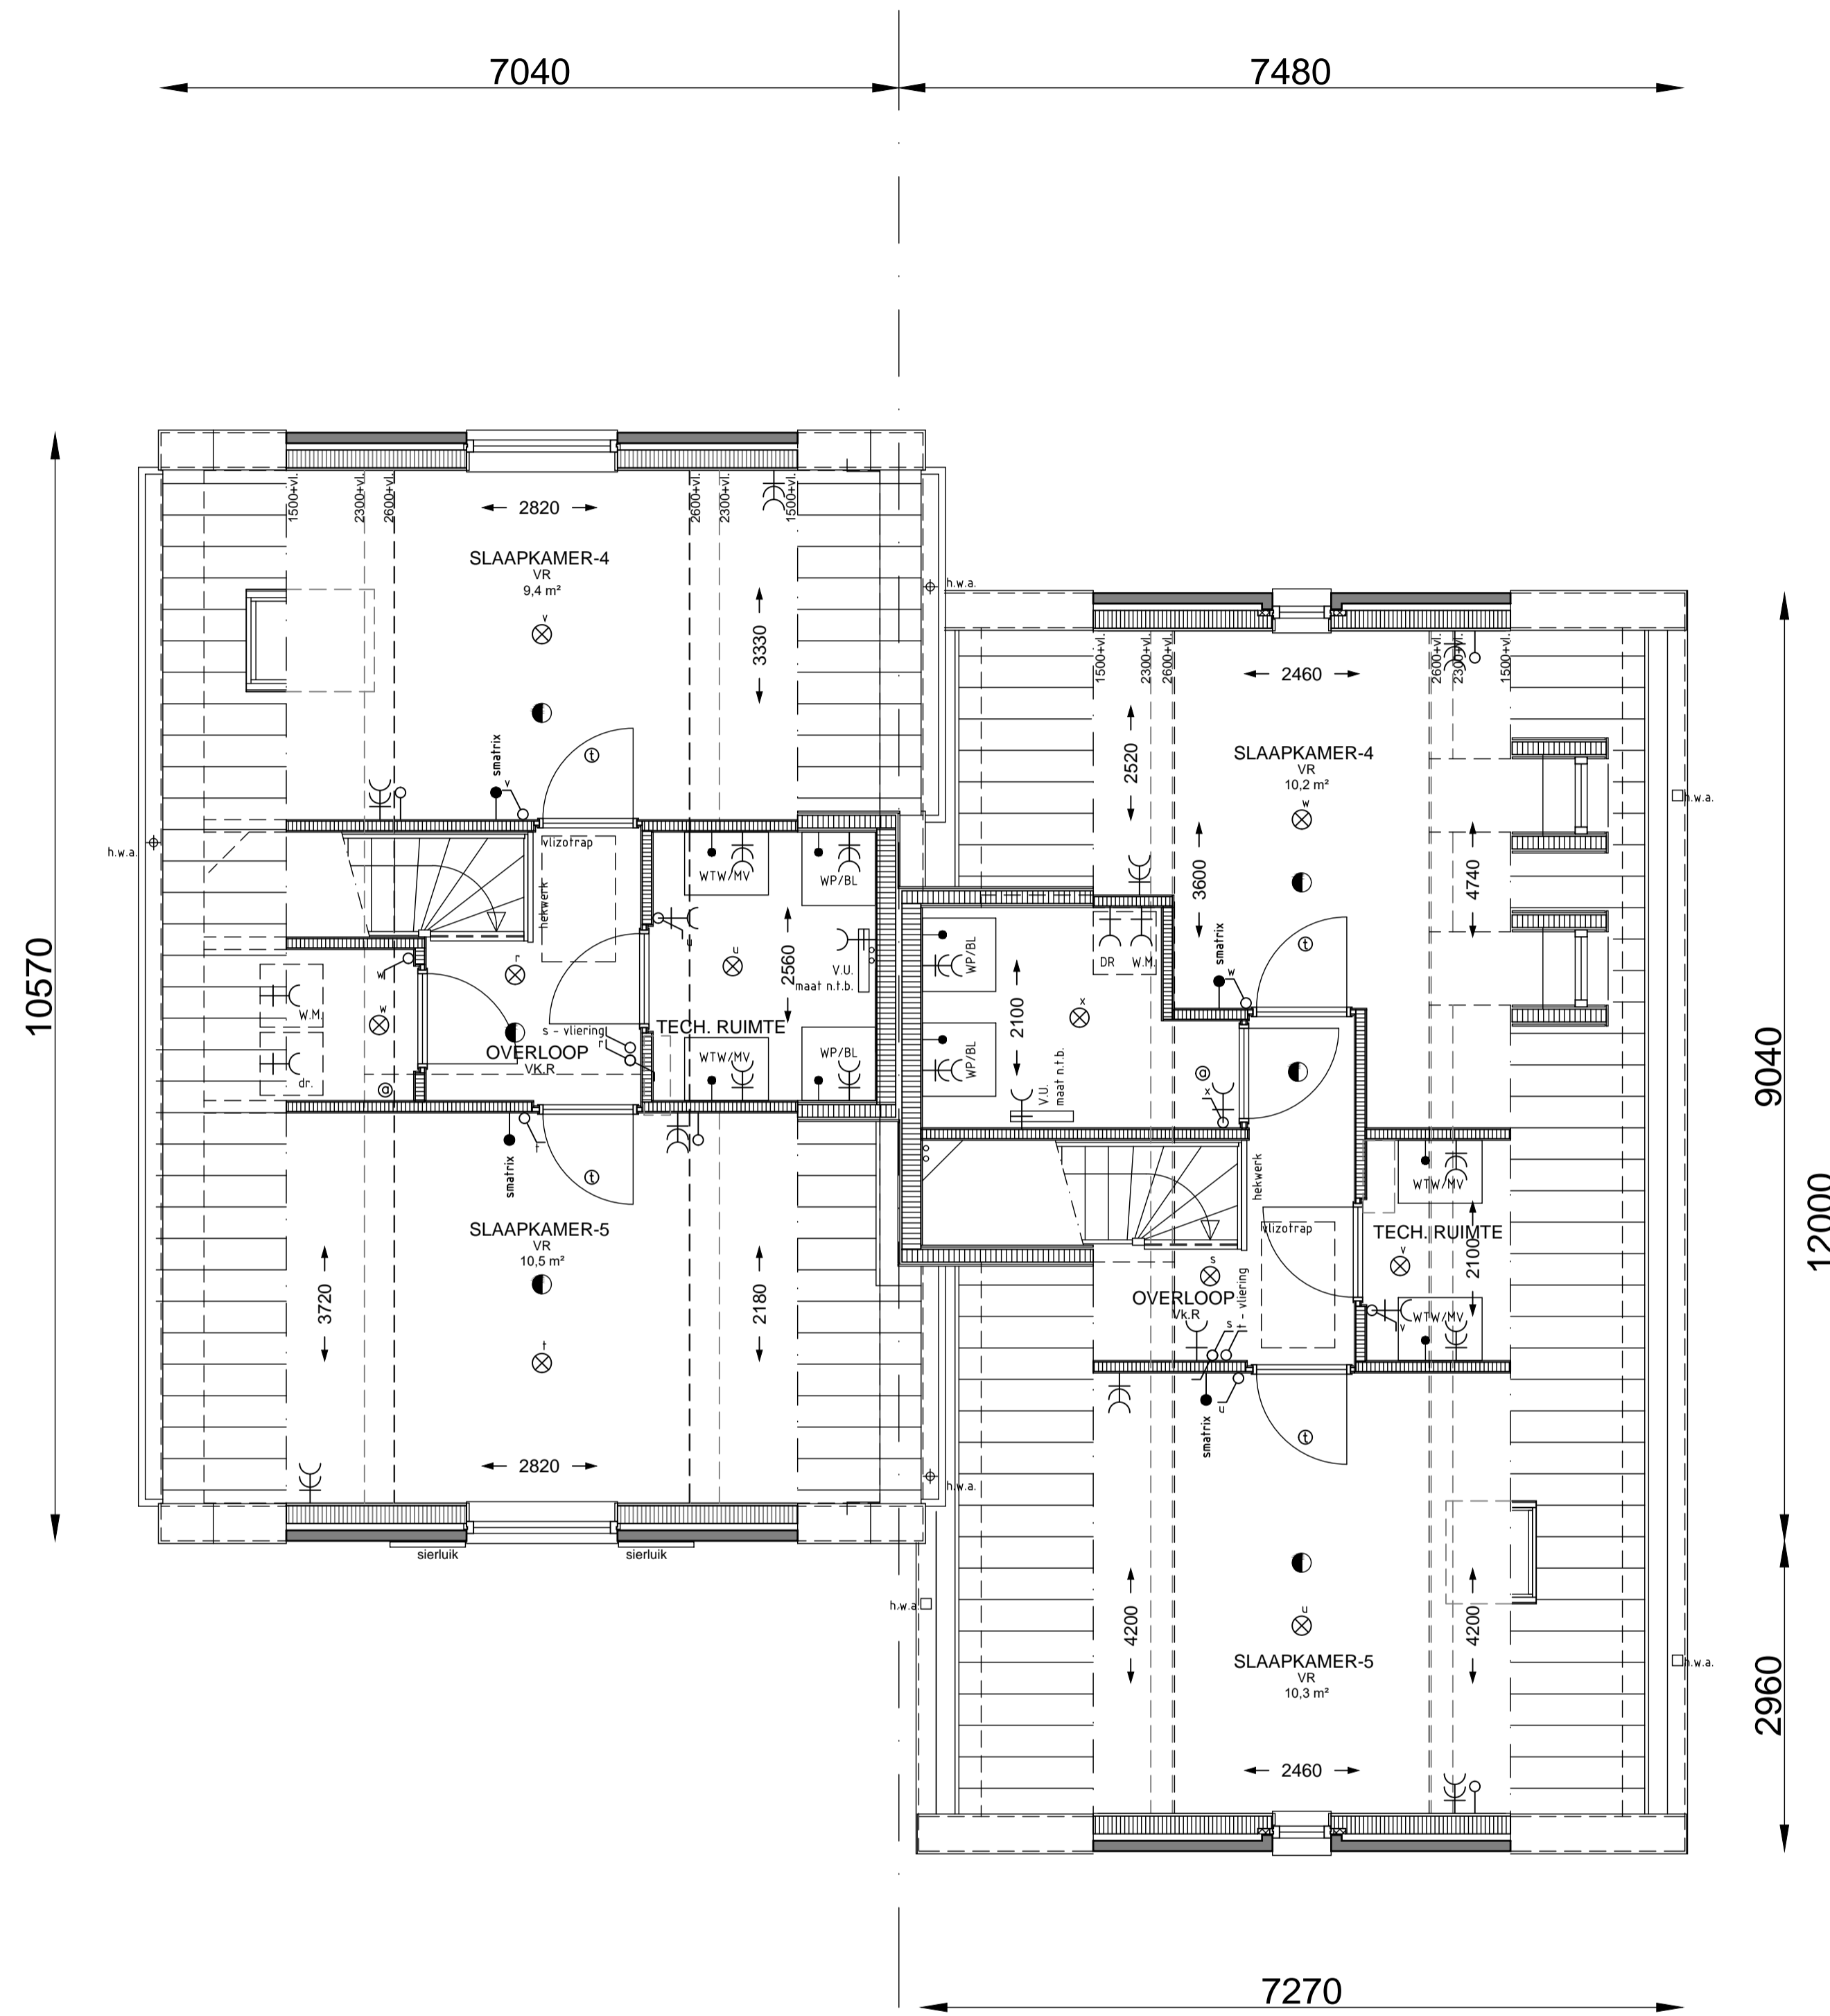

2e verdieping
blok A, bouwnummer 04

2e verdieping
blok A, bouwnummer 05

T.b.v. verkoop d.d. 25.10.2018

Project	Cronenburgh Loenen a/d Vecht Blok A bouwnummers 04 en 05	Gewijzigd 25.10.2018 Gewijzigd 08.02.2018 Datum 02.02.2018
Opdrachtgever	Kennemerlandbeheer BV Zenegroenkade 4 te Haarlem	Getekend MDZ Schaal 1:50
Onderwerp	Werktekening, bouwnummers 04 en 05 2e verdieping	Werk nr. 1737
 Bouwkundig Bureau M. Visser Lunenburgdreef 22 2135 DN Hoofddorp tel. 06-45034239 E-mail: bmv.thijsvisser@gmail.com		Blad nr. WA0405-03 Formaat 60x84